



Ajuntament d'Arenys de Munt

PLA ESPECIAL URBANÍSTIC DE PROTECCIÓ I CATÀLEG DEL PATRIMONI HISTÒRIC, ARQUITECTÒNIC I AMBIENTAL DEL MUNICIPI D'ARENYS DE MUNT

Volum IV/IV: Plànols

Equip Redactor:

JAUME SERRA MALLA, arquitecte
ISABEL LLEONART BOTIA, biòloga
FRANCESC FORN SALVÀ, historiador

DOCUMENT PER APROVACIÓ DEFINITIVA

Direcció:

RAQUEL LACUESTA CONTRERAS

Coordinació:

IMMA VILAMALA ALIGUER

Arqueòleg:

JAVIER FIERRO MACIA

Col·laboració:


JORDI GRABAU FÍGOLS
LUCIA FERNANDEZ ARIAS

SPAL

Gestió: SPAL, octubre 2022



Diputació
Barcelona
Àrea de Territori
i Sostenibilitat

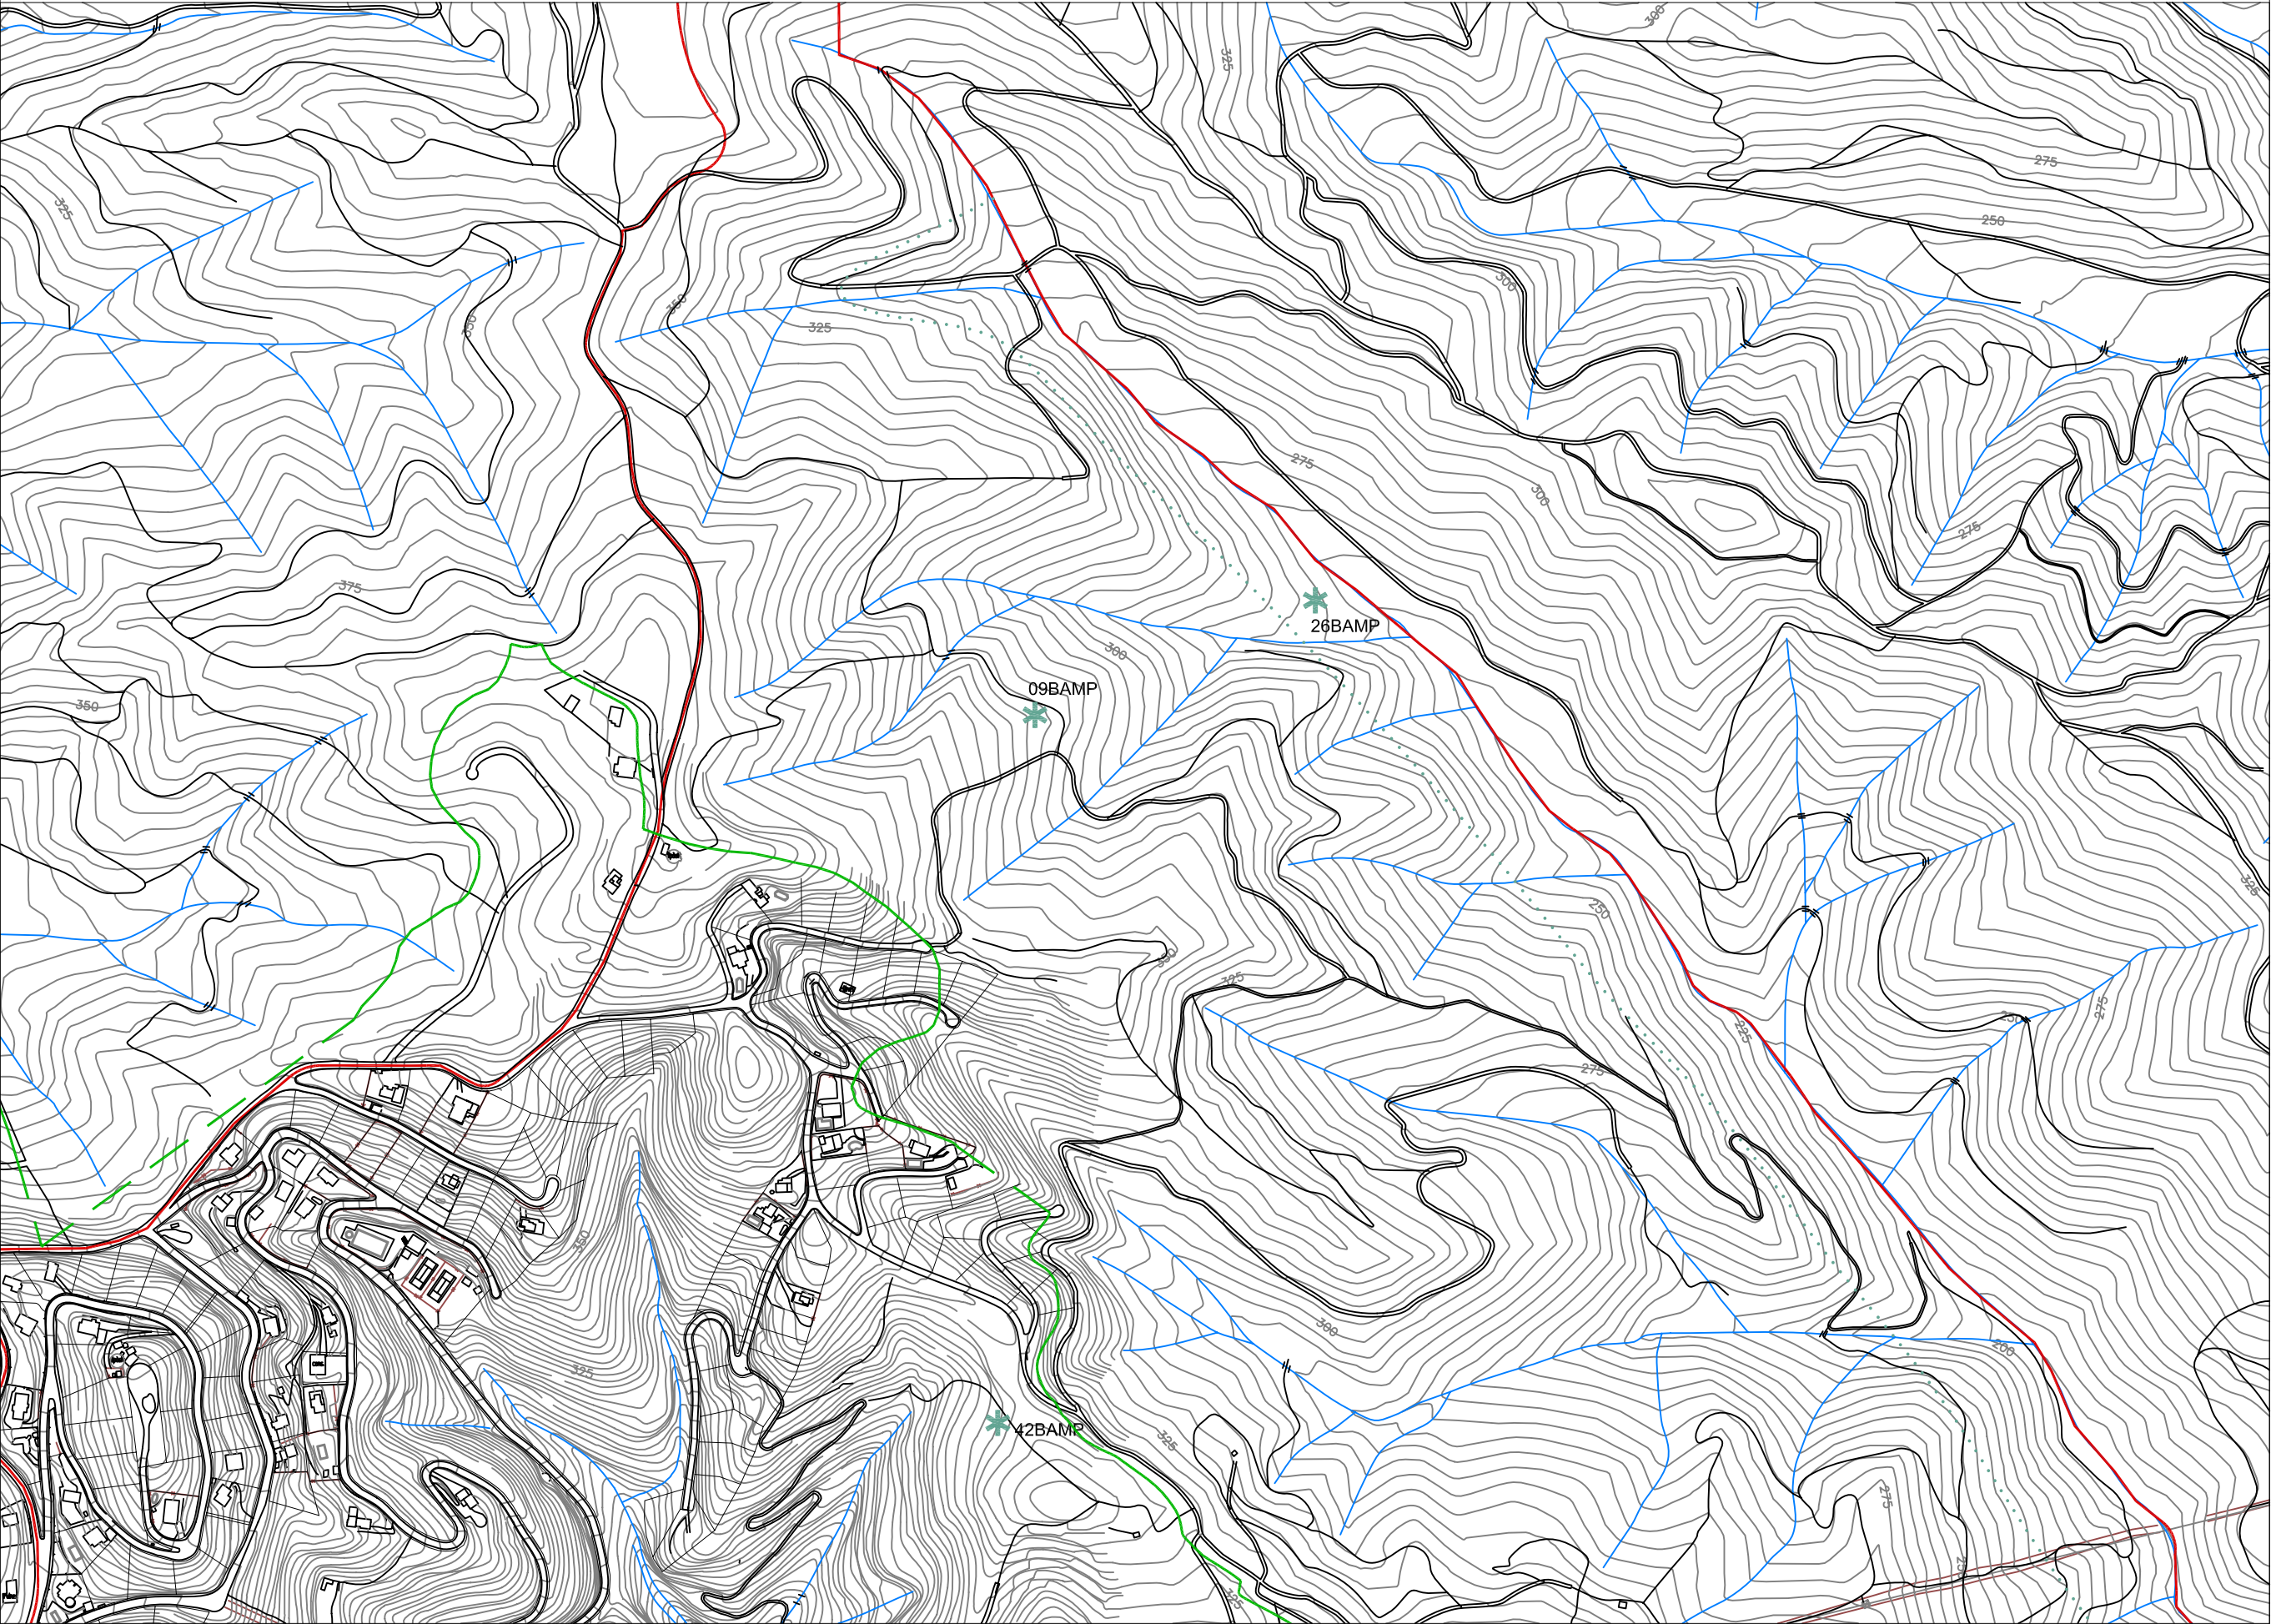

- TIPUS FUNCIONALS**
- ARRu Arquitectura residencial rural
 - ARU Arquitectura rural
 - ARUr Arquitectura residencial urbana
 - AP/E Arquitectura pública i equipaments
 - AR Arquitectura religiosa
 - AI Arquitectura Industrial
 - OE Obres d'enginyeria
 - P Parcs i espais públics
 - S Elements singulars
 - AF Arquitectura funerària
 - IP Interès paisatgístic
 - JA Jaciment arqueològic

- CATEGORIA DE PROTECCIÓ I TIPUS DE BÉ**
- BCIN BCIL BPU EA i CA
 - BARP BN
 - BAMP BSE
- Límit del terme municipal
— Límit del Parc Montnegre-Corredor

Diputació Barcelona | Àrea de Territori i Sostenibilitat

Gerència de Serveis d'Equipaments, Infraestructures Urbanes i Patrimoni Arquitectònic

Servei de Patrimoni Arquitectònic Local


PLA ESPECIAL URBANÍSTIC DE PROTECCIÓ I CATÀLEG DEL PATRIMONI HISTÒRIC, ARQUITECTÒNIC I AMBIENTAL DEL MUNICIPI D'ARENYS DE MUNT

Localització

Municipi i Comarca
ARENYS DE MUNT, EL MARESME


Projectat

IDENTIFICACIÓ DELS BENS

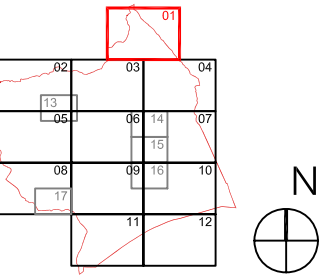

Data: Setembre 2018 | Escala: 1/5000 | Núm. plànol: 01

L'autor del PEUPJC: Jaume Serra Mañá, Arquitecte | Vist i pleu: Cap de la Secció Tècnica d'Investigació, Catalogació i Difusió

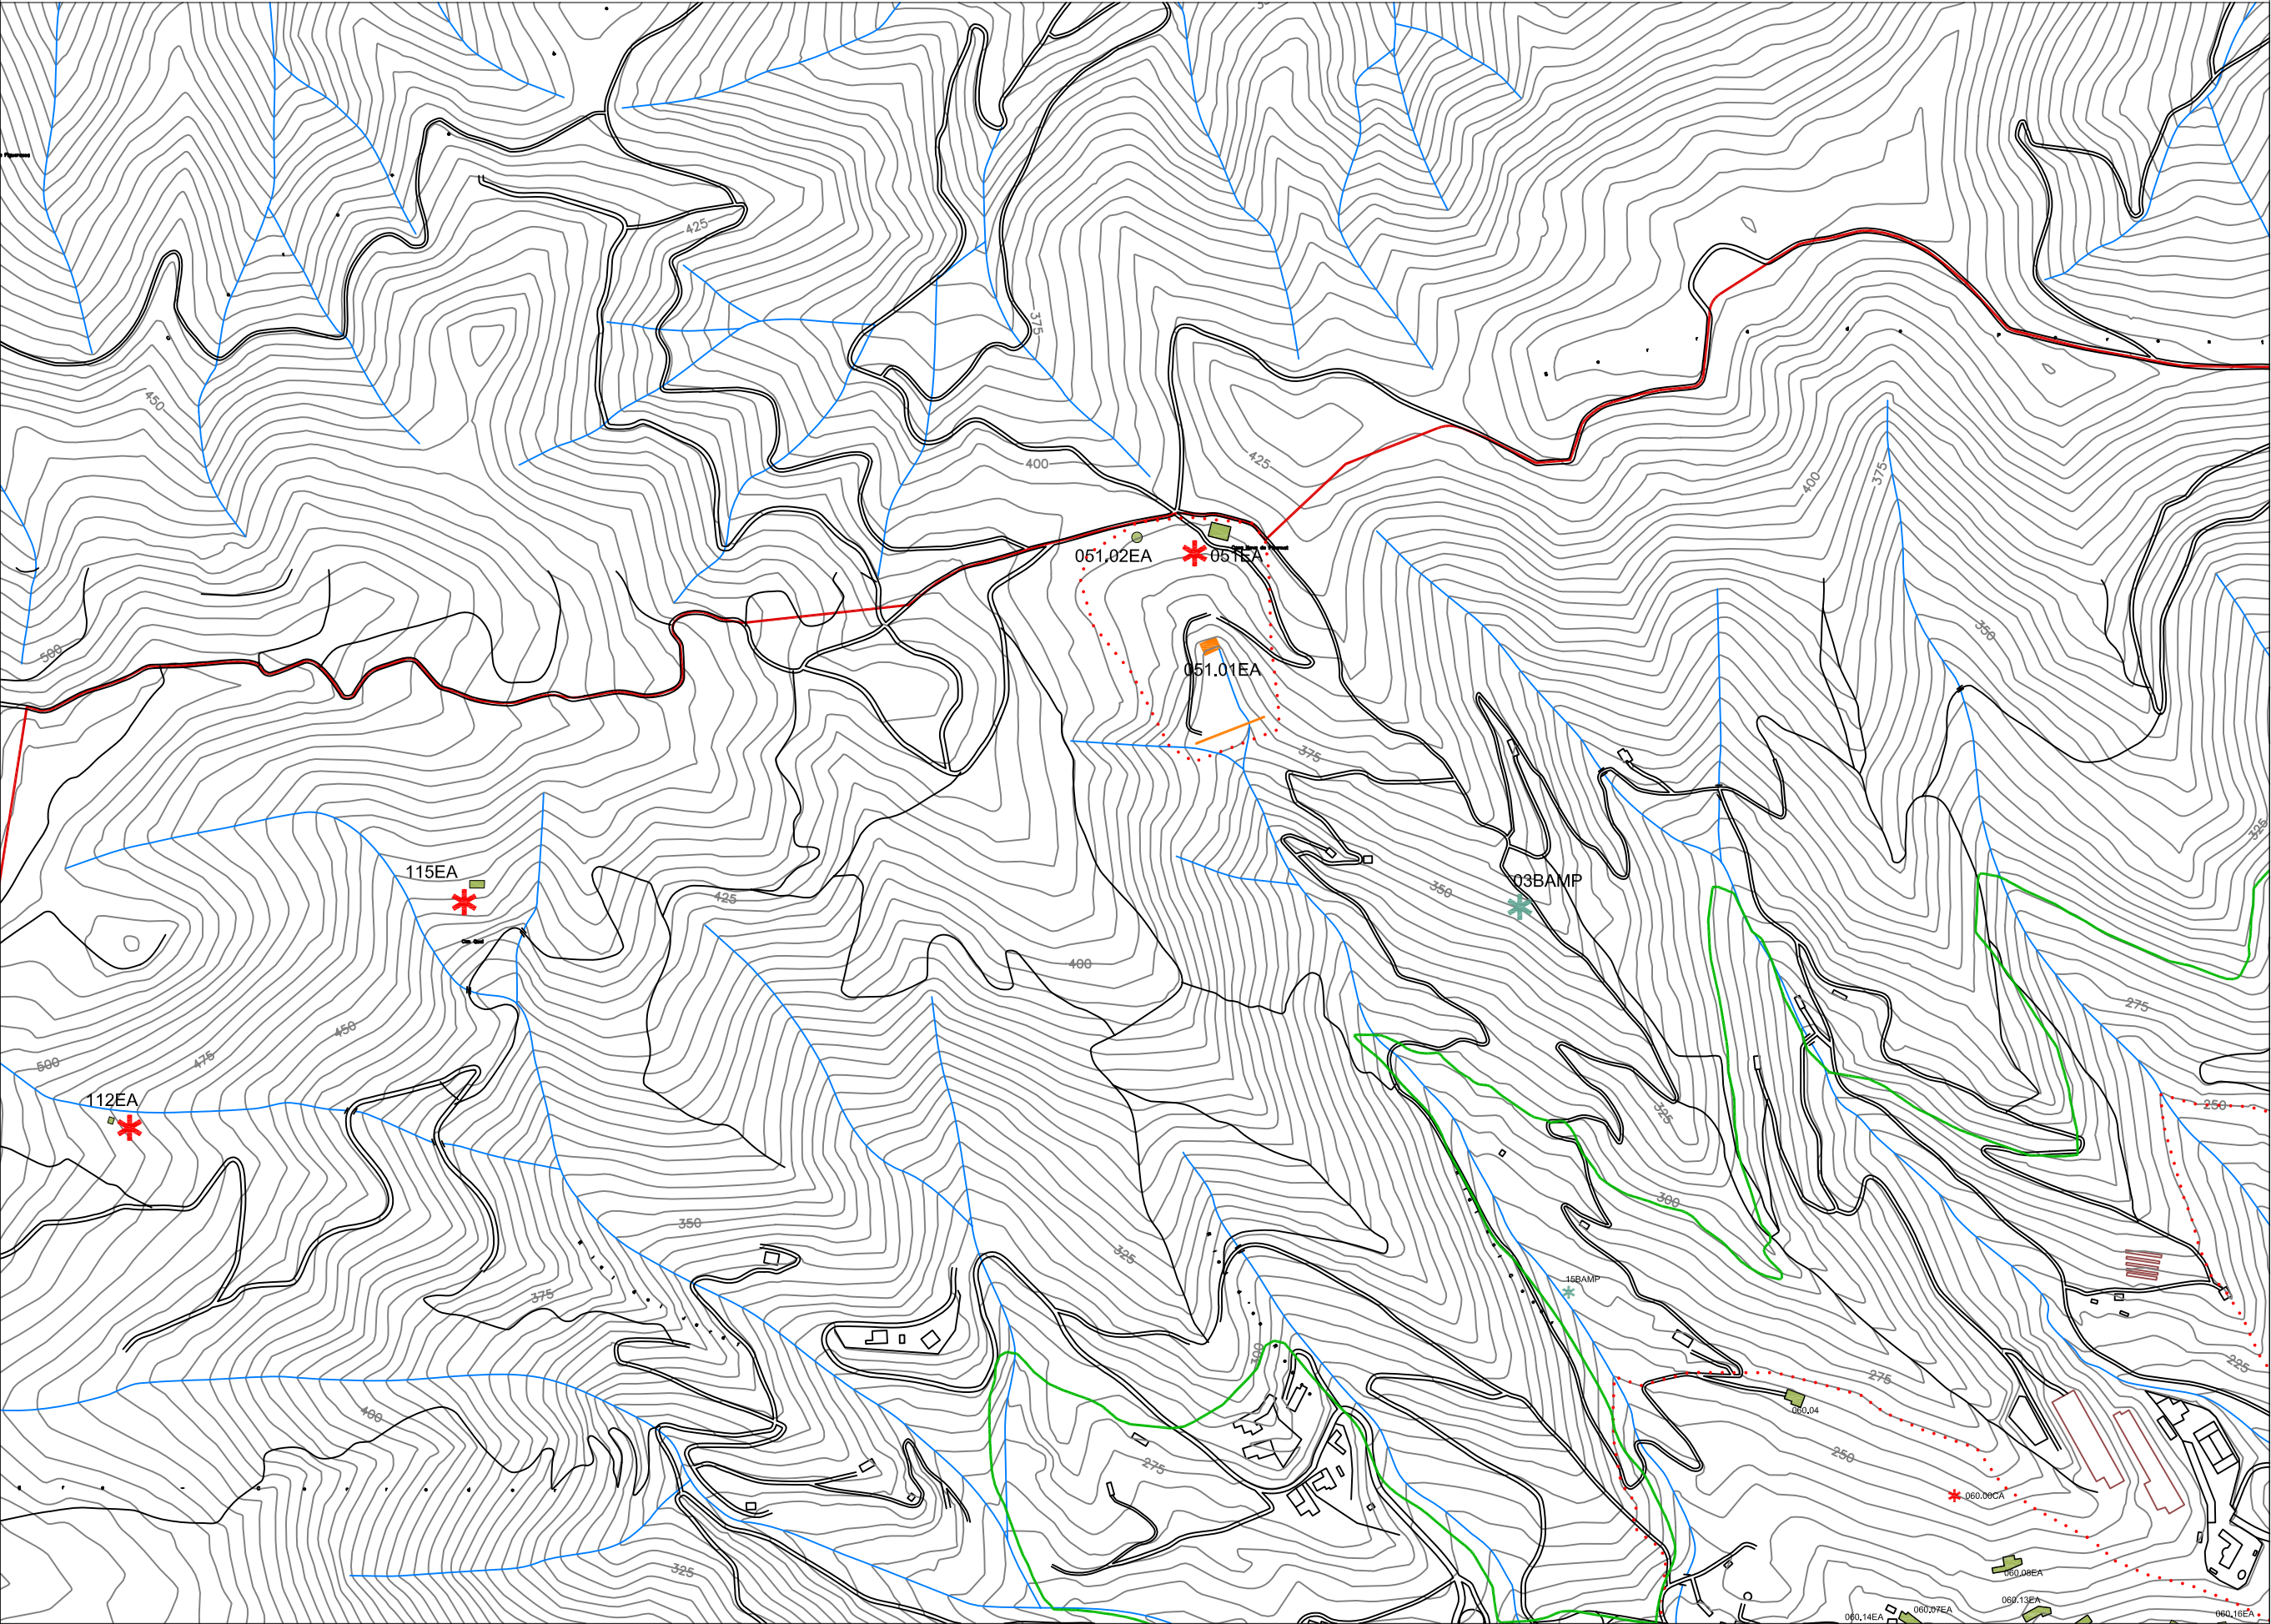

- TIPUS FUNCIONALS
- ARRu Arquitectura residencial rural
 - ARU Arquitectura rural
 - ARUr Arquitectura residencial urbana
 - AP/E Arquitectura pública i equipaments
 - AR Arquitectura religiosa
 - AI Arquitectura Industrial
 - OE Obres d'enginyeria
 - P Parcs i espais públics
 - S Elements singulars
 - AF Arquitectura funerària
 - IP Interès paisatgístic
 - JA Jaciment arqueològic

- CATEGORIA DE PROTECCIÓ I TIPUS DE BÉ
- BCIN BCIL BPU
- EA i CA
 - BARP
 - BN
 - BAMP
 - BSE
- Límit del terme municipal
- Límit del Parc Montnegre-Corredor

Diputació de Barcelona Àrea de Territori i Sostenibilitat

Gerència de Serveis d'Equipaments, Infraestructures Urbanes i Patrimoni Arquitectònic

Servei de Patrimoni Arquitectònic Local

Títol del projecte

PLA ESPECIAL URBANÍSTIC DE PROTECCIÓ I CATÀLEG DEL PATRIMONI HISTÒRIC, ARQUITECTÒNIC I AMBIENTAL DEL MUNICIPI D'ARENYS DE MUNT


Localització

Municipi i Comarca
ARENYS DE MUNT, EL MARESME

Propietat

Títol del plànol

IDENTIFICACIÓ DELS BENS

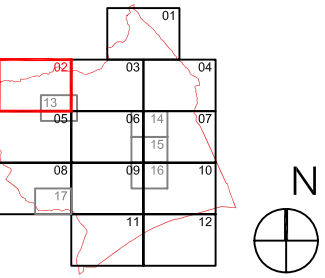


Data: Setembre 2018 Escala: 1/5000 Núm. plànol: 02

L'autor del PEUPJC: Vist i plan

Jaume Serra Mañá Arquitecte

Cap de la Secció Tècnica d'Investigació, Catalogació i Difusió

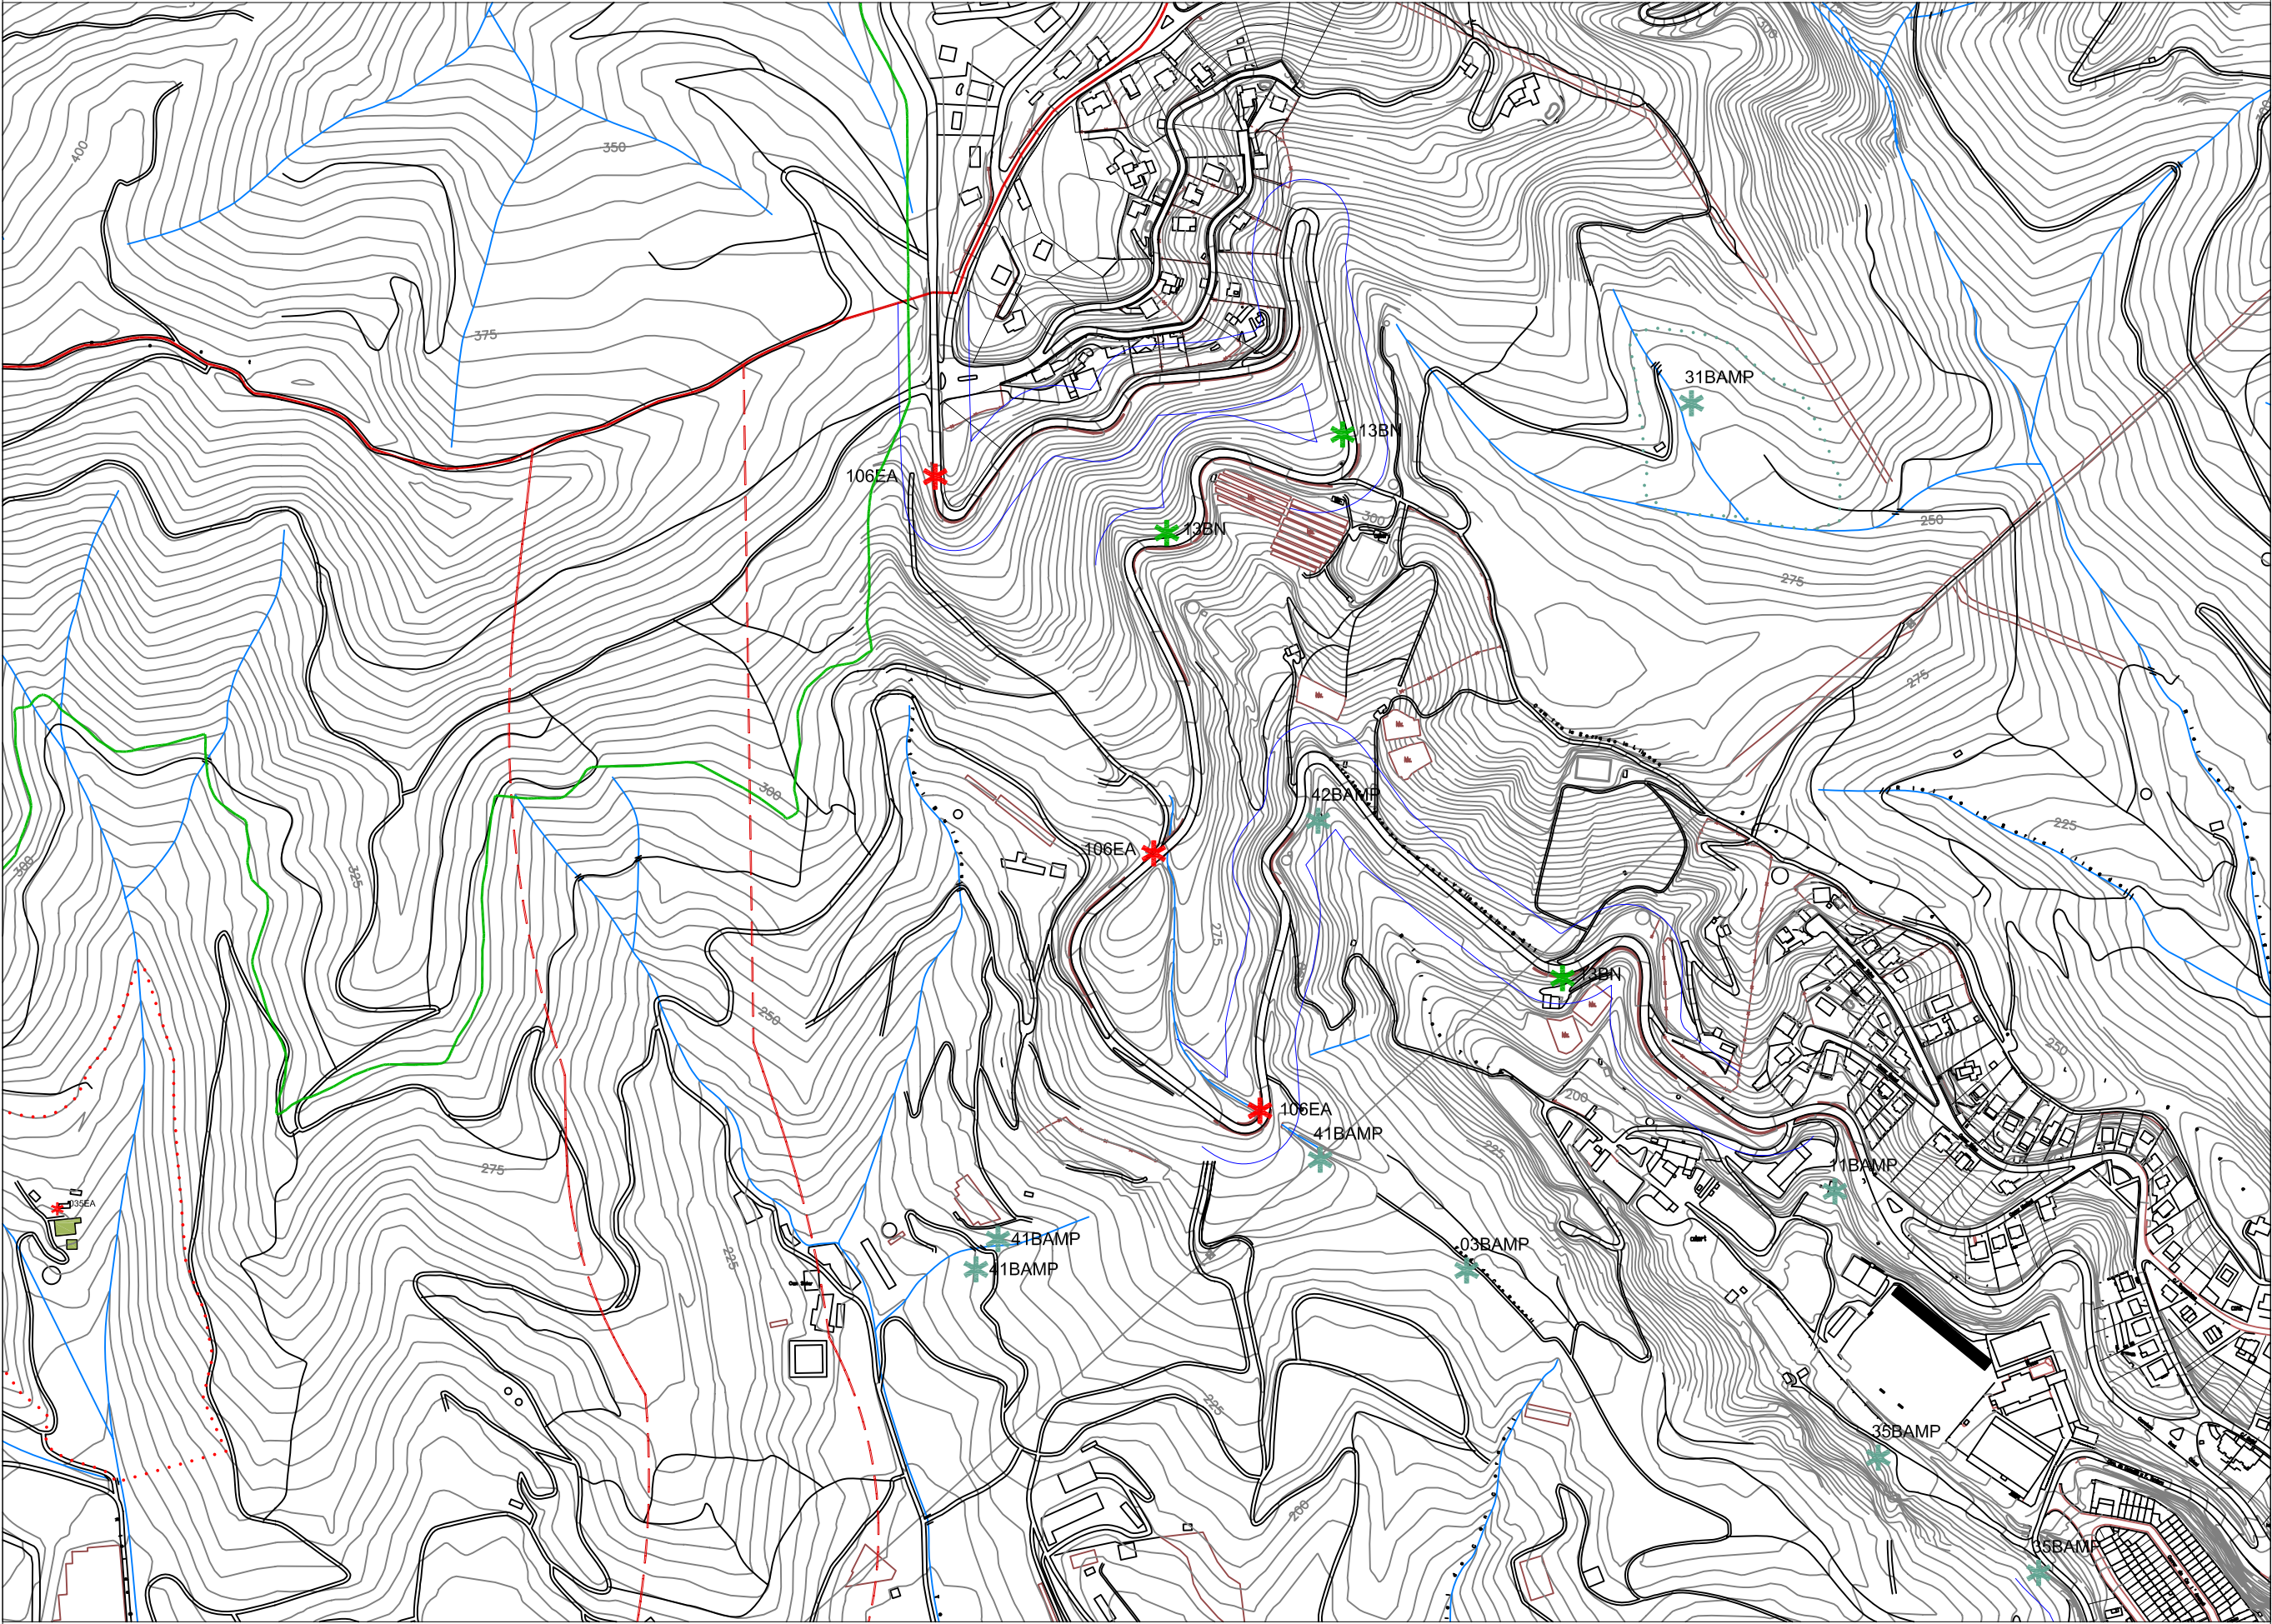

- TIPUS FUNCIONALS**
- ARRu Arquitectura residencial rural
 - ARU Arquitectura rural
 - ARUr Arquitectura residencial urbana
 - AP/E Arquitectura pública i equipaments
 - AR Arquitectura religiosa
 - AI Arquitectura Industrial
 - OE Obres d'enginyeria
 - P Parcs i espais públics
 - S Elements singulars
 - AF Arquitectura funerària
 - IP Interès paisatgístic
 - JA Jaciment arqueològic


- CATEGORIA DE PROTECCIÓ I TIPUS DE BÉ**
- BCIN BCIL BPU
 - EA i CA
 - BARP
 - BN
 - BAMP
 - BSE
- Límit del terme municipal
— Límit del Parc Montnegre-Corredor

Diputació de Barcelona Àrea de Territori i Sostenibilitat
Gerència de Serveis d'Equipaments, Infraestructures Urbanes i Patrimoni Arquitectònic
Servei de Patrimoni Arquitectònic Local


PLA ESPECIAL URBANÍSTIC DE PROTECCIÓ I CATÀLEG DEL PATRIMONI HISTÒRIC, ARQUITECTÒNIC I AMBIENTAL DEL MUNICIPI D'ARENYS DE MUNT

Localització:
Municipi i Comarca:
ARENYS DE MUNT, EL MARESME
Projectat:

Títol del pla:
IDENTIFICACIÓ DELS BENS

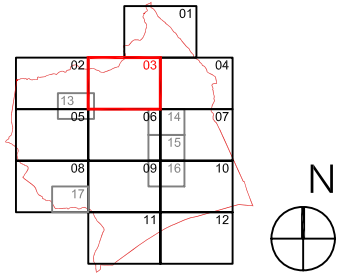

Data: Setembre 2018 Escala: 1/5000 Núm. pla: 03
L'autor del PEUPJC: Vist i pla:
Jaume Serra Mañá Arquitecte Cap de la Secció Tècnica d'Investigació, Catalogació i Difusió

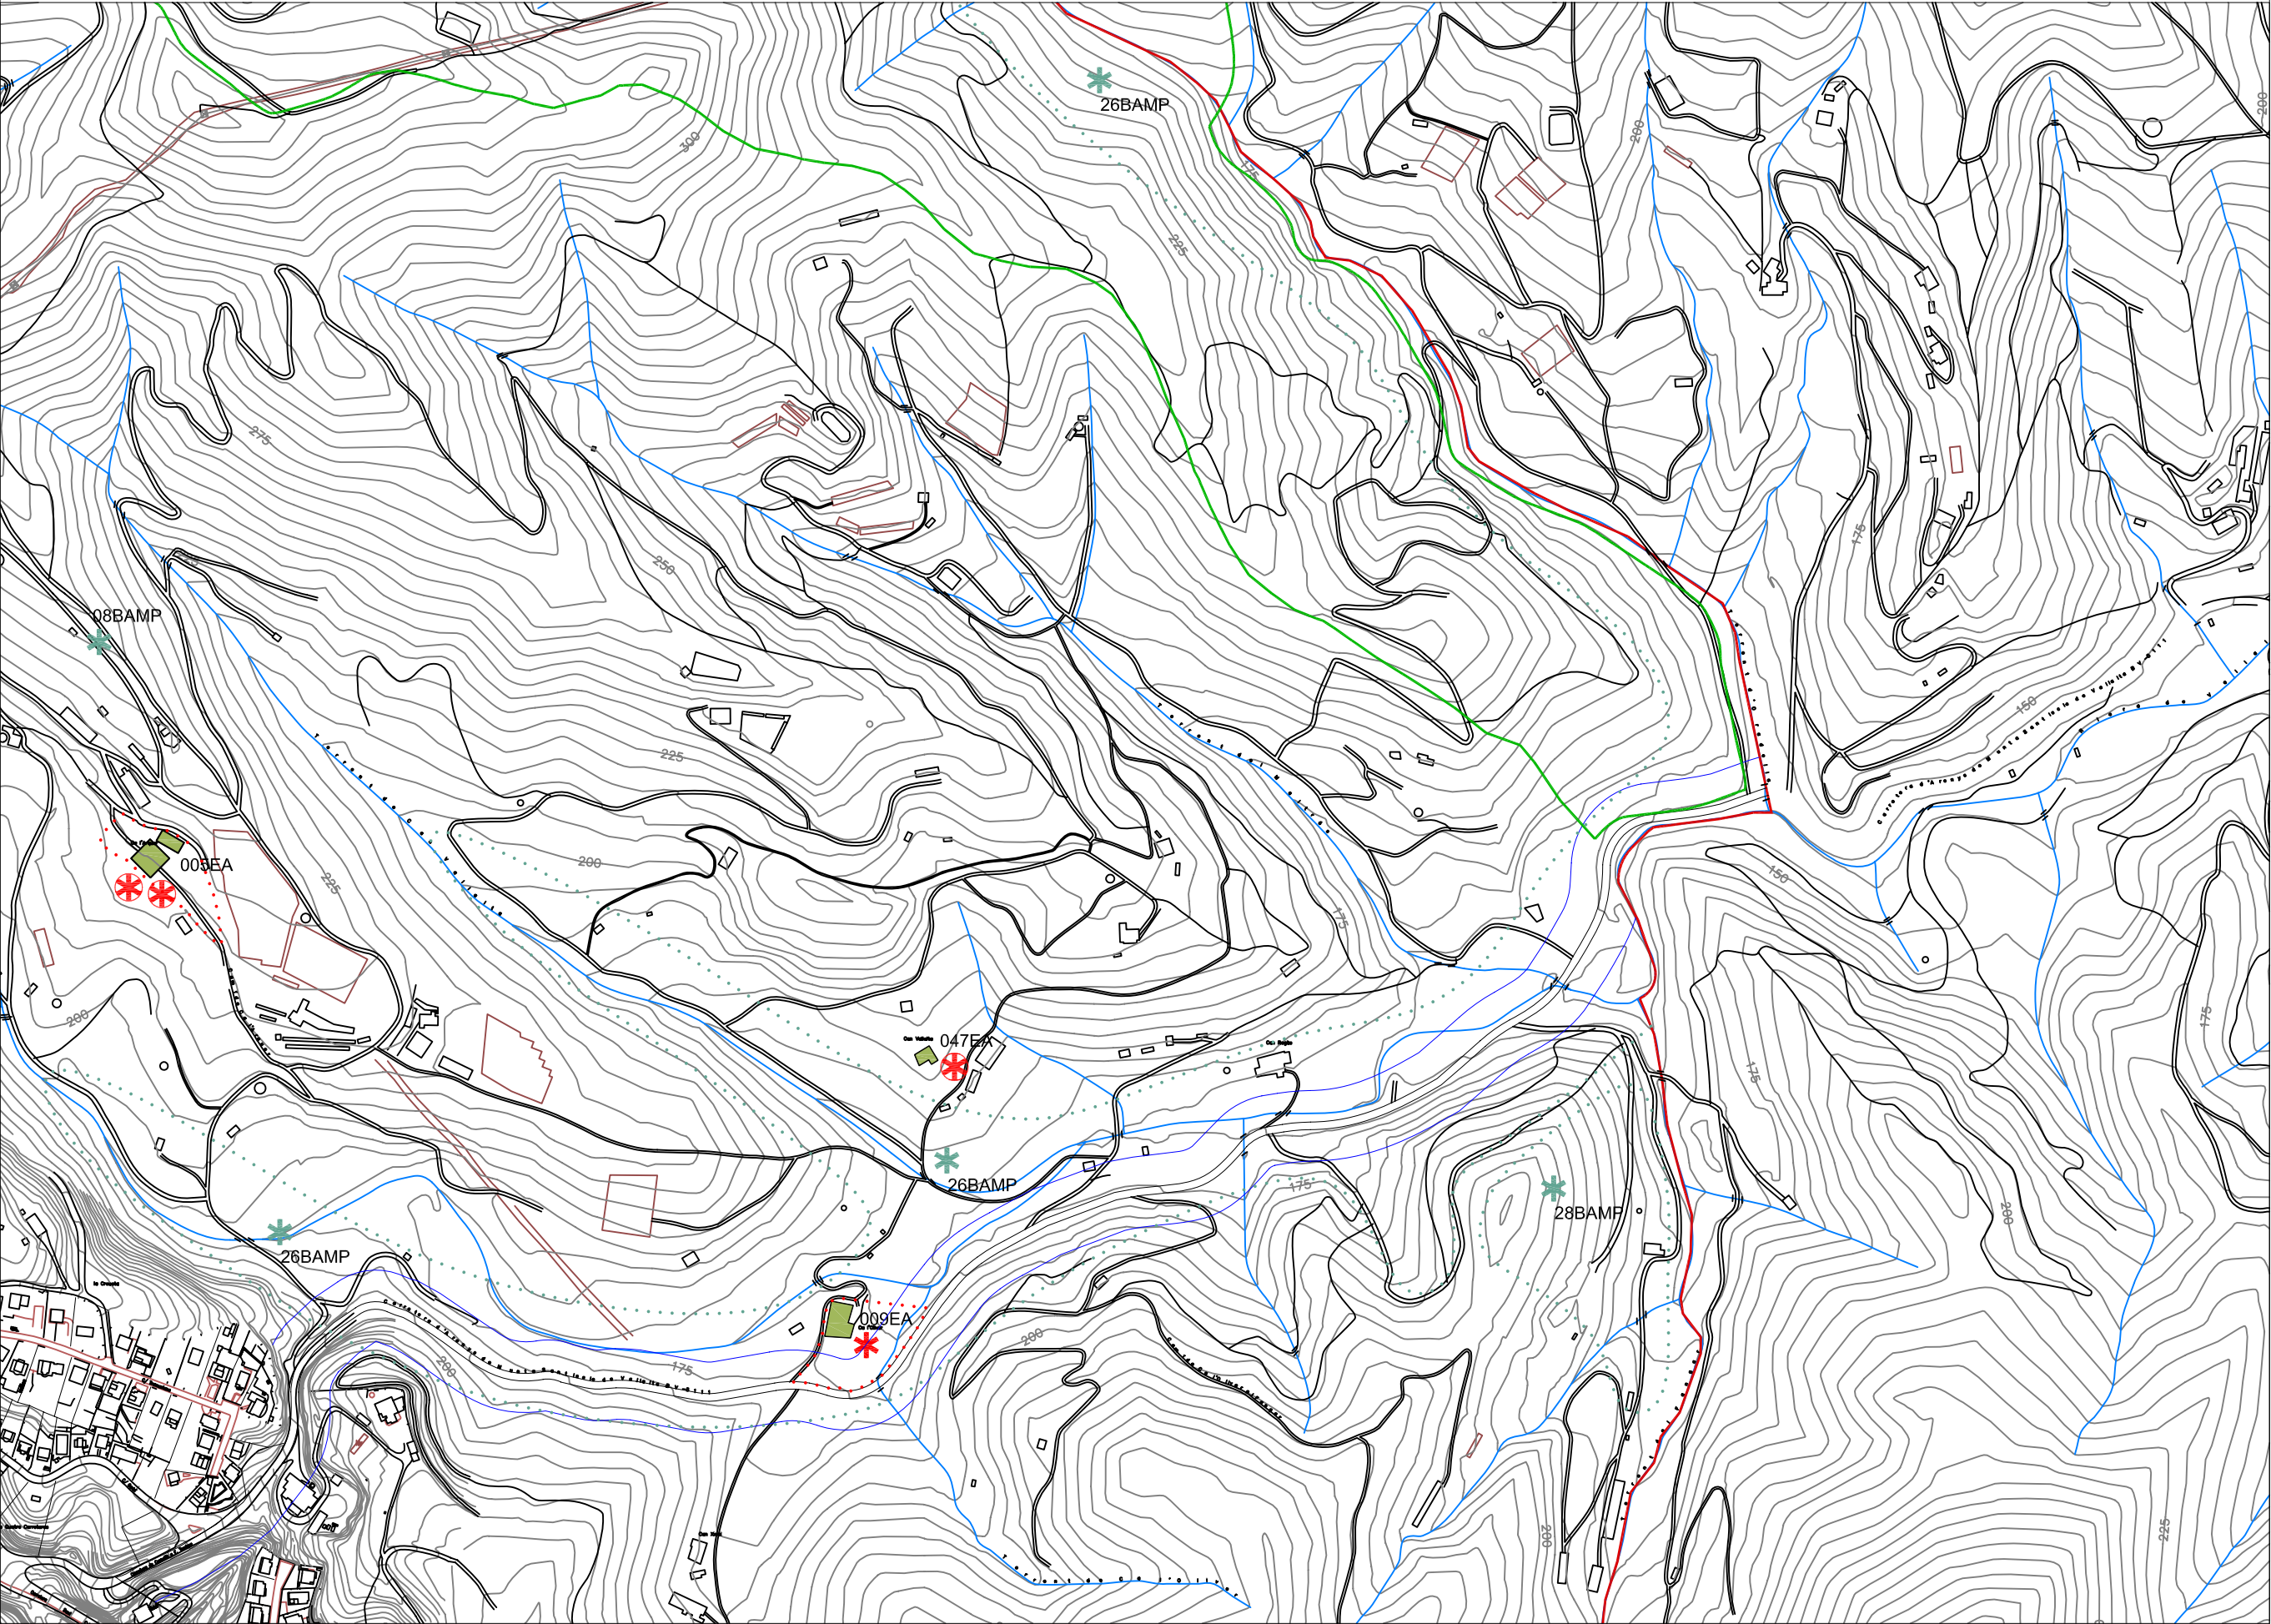

- TIPUS FUNCIONALS
- ARRu Arquitectura residencial rural
 - ARU Arquitectura rural
 - ARUr Arquitectura residencial urbana
 - AP/E Arquitectura pública i equipaments
 - AR Arquitectura religiosa
 - AI Arquitectura Industrial
 - OE Obres d'enginyeria
 - P Parcs i espais públics
 - S Elements singulars
 - AF Arquitectura funerària
 - IP Interès paisatgístic
 - JA Jaciment arqueològic

- CATEGORIA DE PROTECCIÓ I TIPUS DE BÉ
- BCIN BCIL BPU
- EA i CA
 - BARP
 - BN
 - BAMP
 - BSE
- Límit del terme municipal
- Límit del Parc Montnegre-Corredor

Diputació Barcelona Àrea de Territori i Sostenibilitat


Gerència de Serveis d'Equipaments, Infraestructures Urbanes i Patrimoni Arquitectònic

Servei de Patrimoni Arquitectònic Local

PLA ESPECIAL URBANÍSTIC DE PROTECCIÓ I CATÀLEG DEL PATRIMONI HISTÒRIC, ARQUITECTÒNIC I AMBIENTAL DEL MUNICIPI D'ARENYS DE MUNT

Municipi i Comarca: ARENYS DE MUNT, EL MARESME


IDENTIFICACIÓ DELS BENS

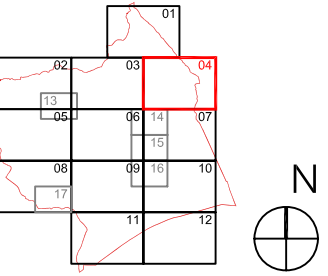

Data: Setembre 2018 Escala: 1/5000 Núm. plànol: 04

L'autor del PEUPJC: Jaume Serra Mañá Arquitecte

Vist i pla: Cap de la Secció Tècnica d'Investigació, Catalogació i Difusió

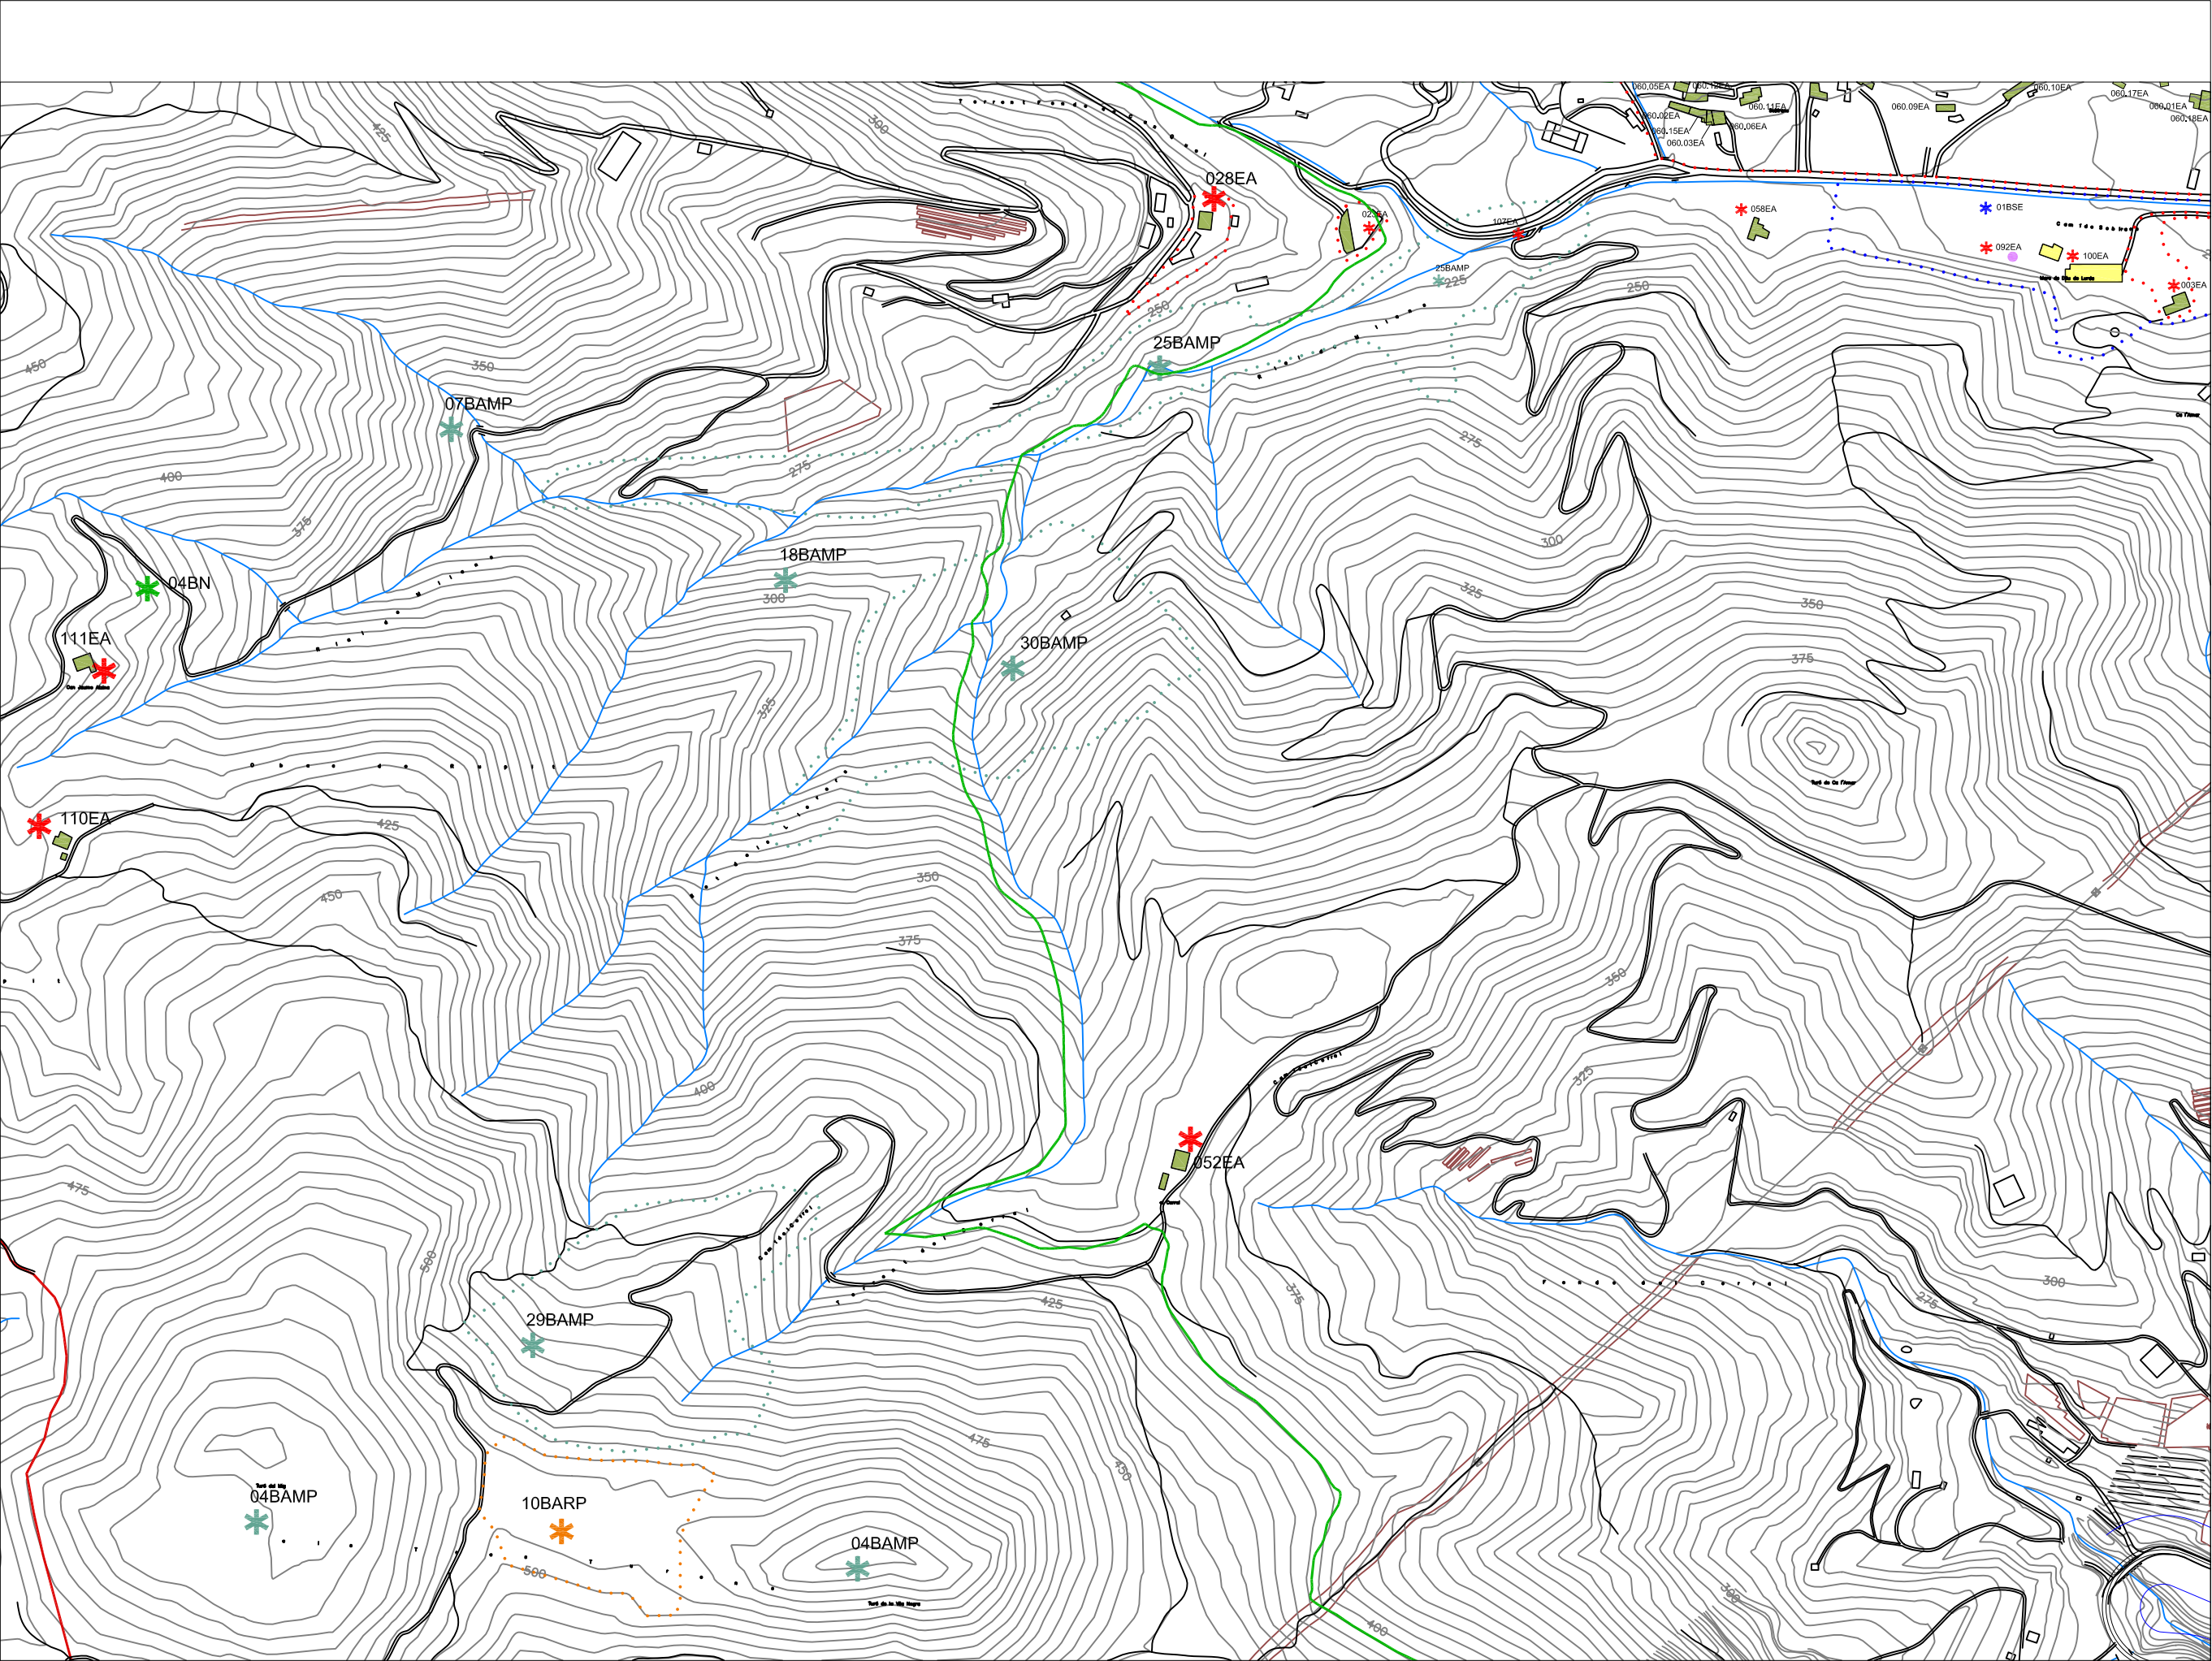

- TIPUS FUNCIONALS**
- ARRu Arquitectura residencial rural
 - ARU Arquitectura rural
 - ARUr Arquitectura residencial urbana
 - AP/E Arquitectura pública i equipaments
 - AR Arquitectura religiosa
 - AI Arquitectura Industrial
 - OE Obres d'enginyeria
 - P Parcs i espais públics
 - S Elements singulars
 - AF Arquitectura funerària
 - IP Interès paisatgístic
 - JA Jaciment arqueològic

- CATEGORIA DE PROTECCIÓ I TIPUS DE BÉ**
- BCIN BCIL BPU
- EA i CA
 - BARP
 - BN
 - BAMP
 - BSE
- Límit del terme municipal
— Límit del Parc Montnegre-Corredor

Diputació Barcelona Àrea de Territori i Sostenibilitat

Gerència de Serveis d'Equipaments, Infraestructures Urbanes i Patrimoni Arquitectònic

Servei de Patrimoni Arquitectònic Local

Títol del projecte

PLA ESPECIAL URBANÍSTIC DE PROTECCIÓ I CATÀLEG DEL PATRIMONI HISTÒRIC, ARQUITECTÒNIC I AMBIENTAL DEL MUNICIPI D'ARENYS DE MUNT

Localització


Municipi i Comarca

ARENYS DE MUNT, EL MARESME

Propietat

Títol del pla

IDENTIFICACIÓ DELS BENS

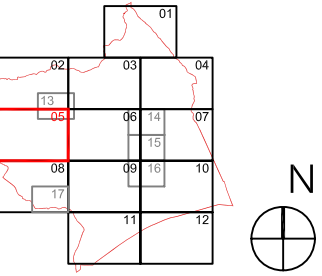


Data: Setembre 2018 Escala: 1/5000 Núm. pla: 05

L'autor del PEUPJC Vist i pla

Jaume Serra Mañá Arquitecte

Cap de la Secció Tècnica d'Investigació, Catalogació i Difusió

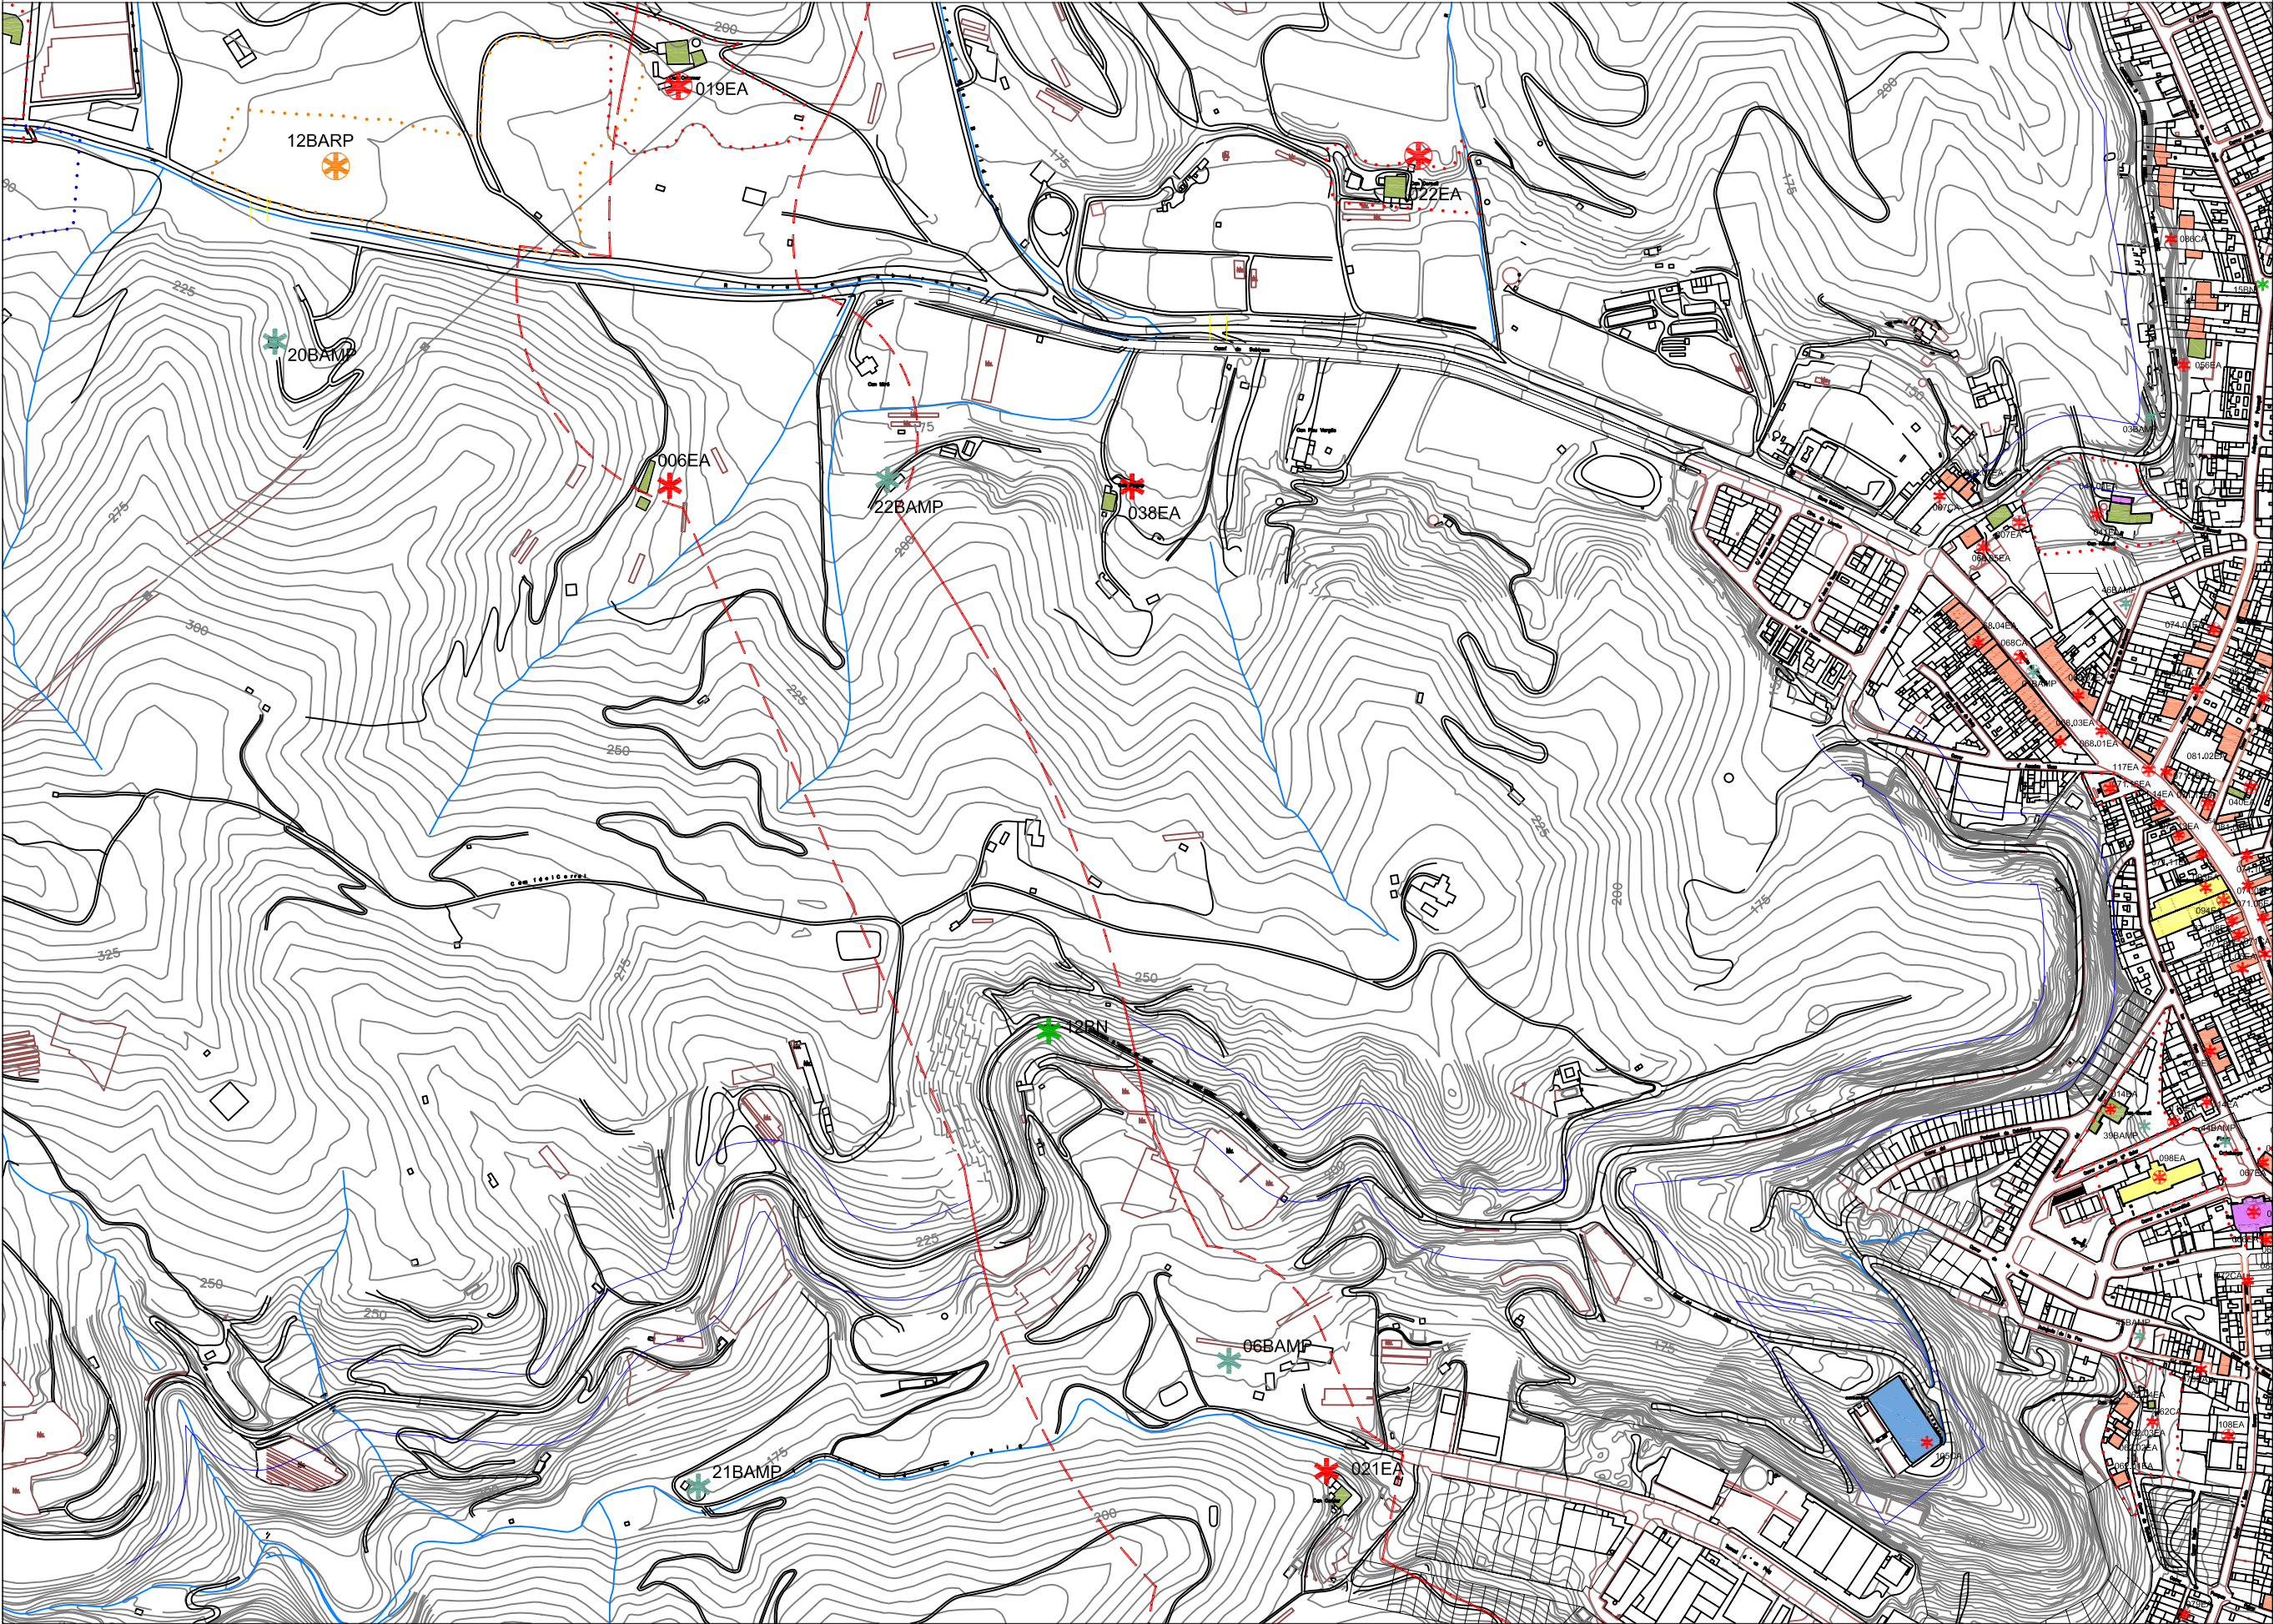

- TIPUS FUNCIONALS**
- ARRu Arquitectura residencial rural
 - ARU Arquitectura rural
 - ARUr Arquitectura residencial urbana
 - AP/E Arquitectura pública i equipaments
 - AR Arquitectura religiosa
 - AI Arquitectura Industrial
 - OE Obres d'enginyeria
 - P Parcs i espais públics
 - S Elements singulars
 - AF Arquitectura funerària
 - IP Interès paisatgístic
 - JA Jaciment arqueològic

- CATEGORIA DE PROTECCIÓ I TIPUS DE BÉ**
- BCIN BCIL BPU
- EA i CA
 - BARP
 - BN
 - BAMP
 - BSE
- Límit del terme municipal
— Límit del Parc Montnegre-Corredor

Diputació Barcelona Àrea de Territori i Sostenibilitat

Gerència de Serveis d'Equipaments, Infraestructures Urbanes i Patrimoni Arquitectònic

Servei de Patrimoni Arquitectònic Local


PLA ESPECIAL URBANÍSTIC DE PROTECCIÓ I CATÀLEG DEL PATRIMONI HISTÒRIC, ARQUITECTÒNIC I AMBIENTAL DEL MUNICIPI D'ARENYS DE MUNT

Localització

Municipi i Comarca: ARENYS DE MUNT, EL MARESME

Projecció:


Títol del pla: IDENTIFICACIÓ DELS BENS

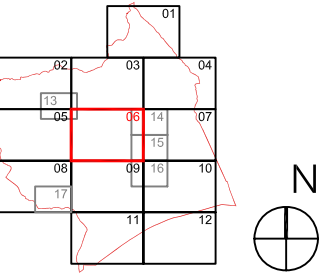

Data: Setembre 2018 Escala: 1/5000 Núm. pla: 06

L'autor del PEUPJC: Jaume Serra Mañá Arquitecte

Vist i pla: Cap de la Secció Tècnica d'Investigació, Catalogació i Difusió

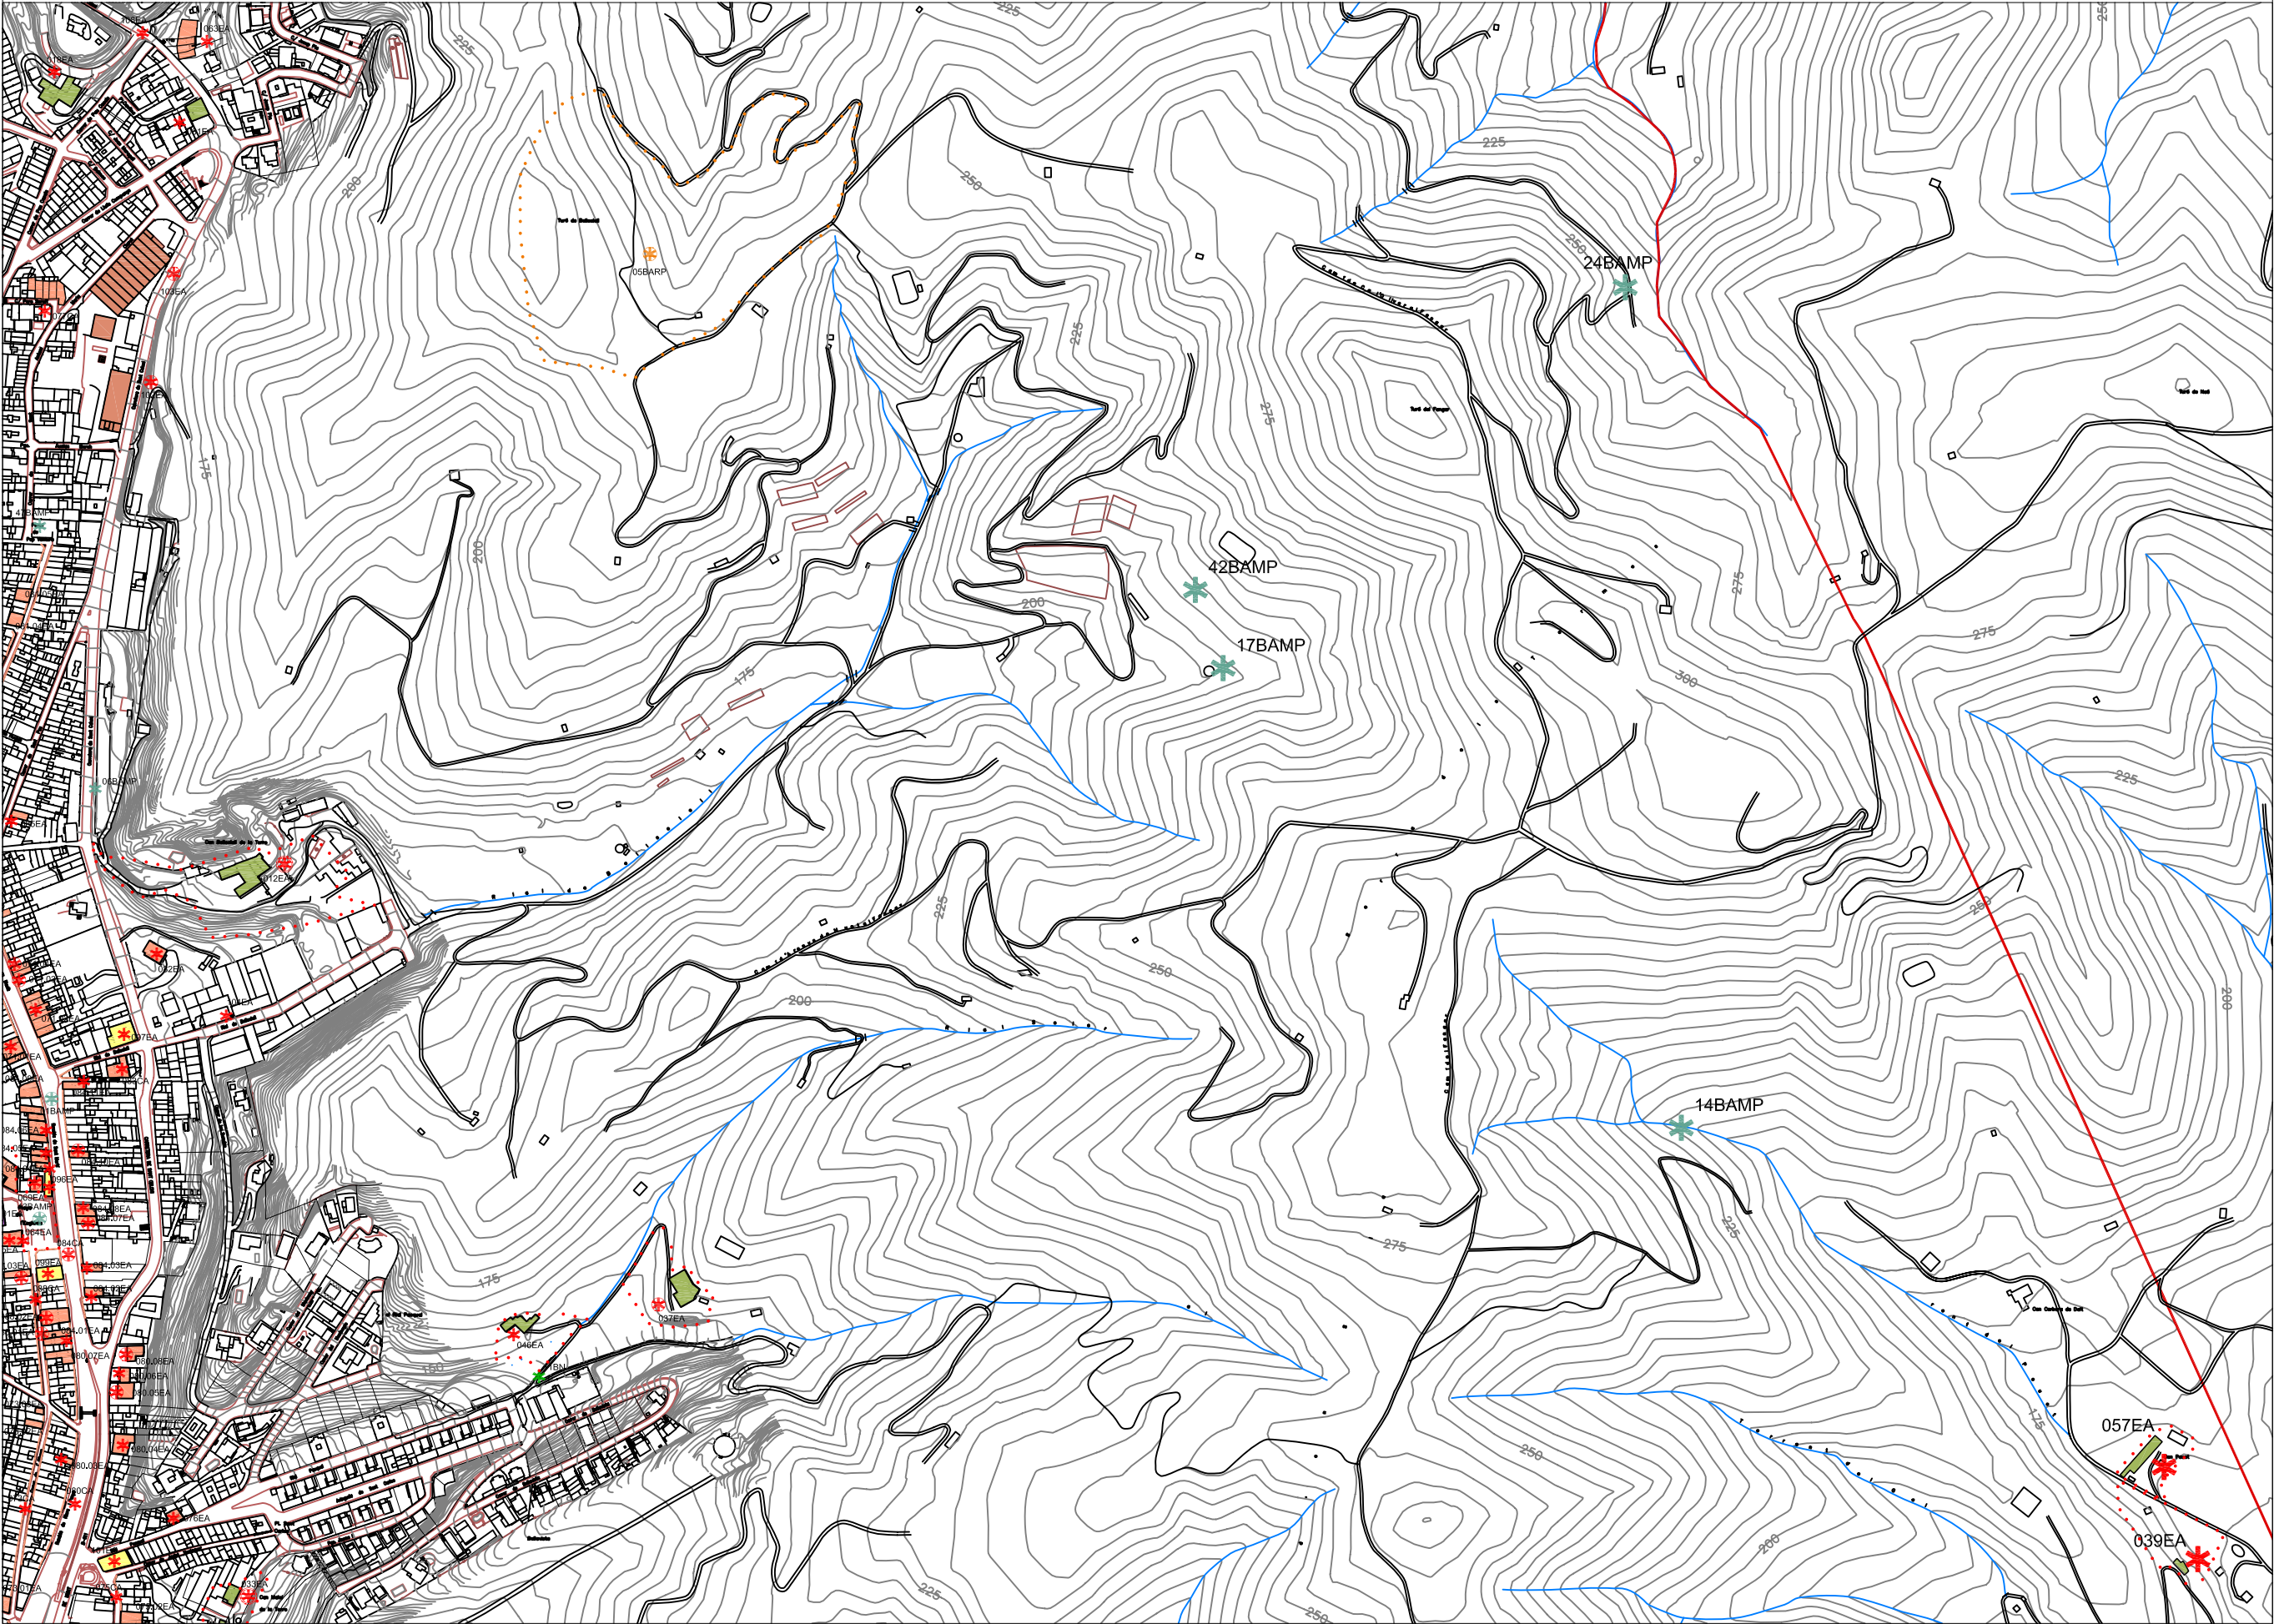

- TIPUS FUNCIONALS**
- ARRu Arquitectura residencial rural
 - ARU Arquitectura rural
 - ARUr Arquitectura residencial urbana
 - AP/E Arquitectura pública i equipaments
 - AR Arquitectura religiosa
 - AI Arquitectura Industrial
 - OE Obres d'enginyeria
 - P Parcs i espais públics
 - S Elements singulars
 - AF Arquitectura funerària
 - IP Interès paisatgístic
 - JA Jaciment arqueològic

- CATEGORIA DE PROTECCIÓ I TIPUS DE BÉ**
- BCIN BCIL BPU
- EA i CA
 - BARP
 - BN
 - BAMP
 - BSE
- Limit del terme municipal
— Limit del Parc Montnegre-Corredor

Diputació Barcelona Àrea de Territori i Sostenibilitat

Gerència de Serveis d'Equipaments, Infraestructures Urbanes i Patrimoni Arquitectònic

Servei de Patrimoni Arquitectònic Local

Títol del projecte

PLA ESPECIAL URBANÍSTIC DE PROTECCIÓ I CATÀLEG DEL PATRIMONI HISTÒRIC, ARQUITECTÒNIC I AMBIENTAL DEL MUNICIPI D'ARENYS DE MUNT

Localització


Municipi i Comarca

ARENYS DE MUNT, EL MARESME

Propietat

Títol del plànol

IDENTIFICACIÓ DELS BENS

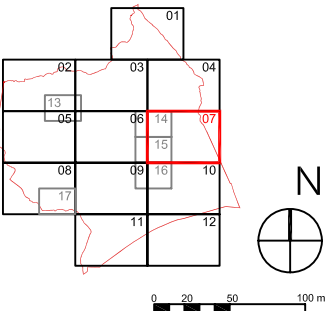

Data: Setembre 2018

Escala: 1/5000


Núm. plànol: 07

L'autor del PEU/PC

Vist i plaui

Jaume Serra Mañá
Arquitecte

Cap de la Secció Tècnica d'Investigació, Catalogació i Difusió

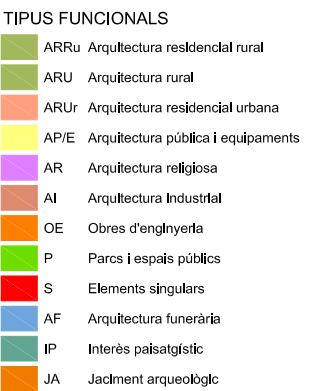

CATEGORIA DE PROTECCIÓ I
TIPUS DE BÉ

BCIN	BCIL	BPU	
			EA CA
			BARP
			BN
			BAMP
			BSE

— Límit del terme municipal
— Límit del Parc Montnegre-Corredor

Diputació Barcelona | Àrea de Territori i Sostenibilitat

Gerència de Serveis d'Equipaments,
Infraestructures Urbanes i
Patrimoni Arquitectònic

Servei de Patrimoni Arquitectònic Local

 Nombre del proyecto |


PLA ESPECIAL URBANÍSTIC DE PROTECCIÓ
CATÀLEG DEL PATRIMONI
HISTÒRIC, ARQUITECTÒNIC I AMBIENTAL
DEL MUNICIPI D'ARENYS DE MUNT

localització

RENYS DE MUNT, EL MARESME

nel del pinci

IDENTIFICACIÓ DELS BÉNS

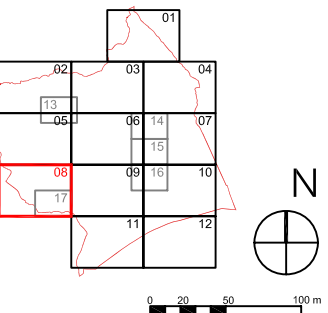


Data	Escala	Núm. plànol
Setembre 2018	1/5000	08

l'autor del PEUFIC	Vist i plau
--------------------	-------------

Jaume Serra Mallà
arquitecte

Cap de la Secció Tècnica
d'Investigació, Catalogació i Difusió

Cap de la Secció Tècnica
d'Investigació, Catalogació i Difusió

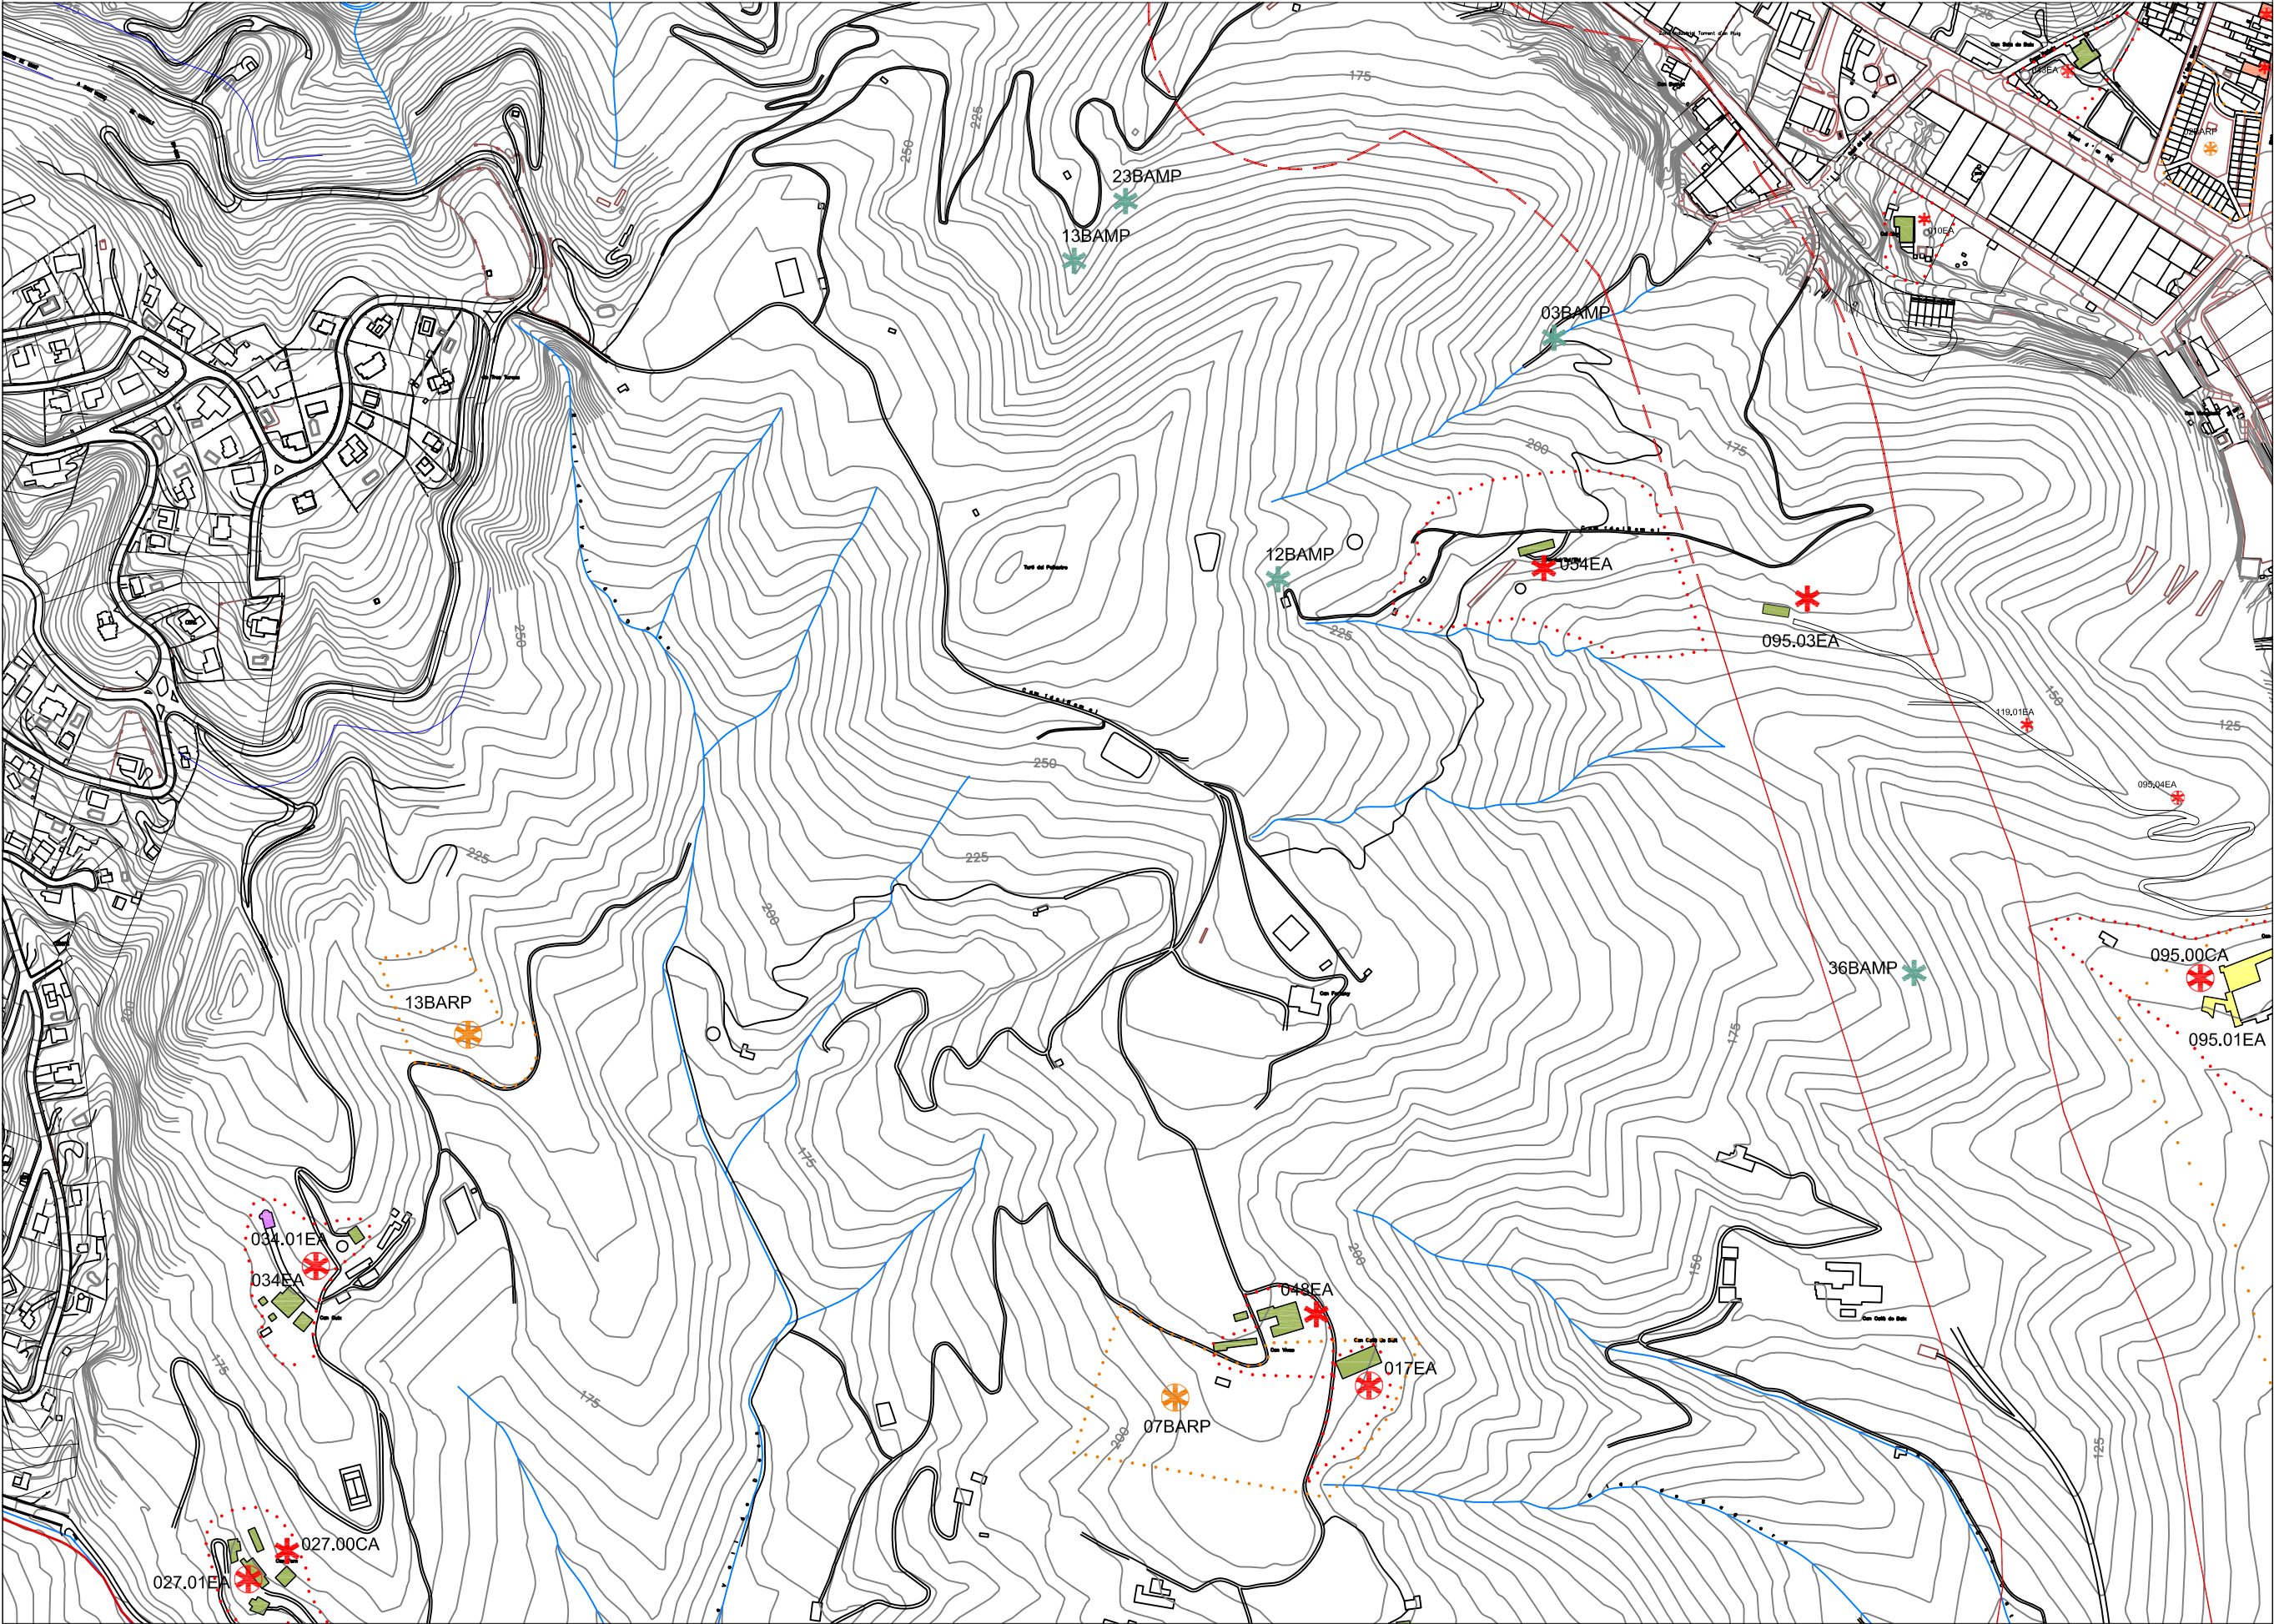

- TIPUS FUNCIONALS**
- ARRu Arquitectura residencial rural
 - ARU Arquitectura rural
 - ARUr Arquitectura residencial urbana
 - AP/E Arquitectura pública i equipaments
 - AR Arquitectura religiosa
 - AI Arquitectura Industrial
 - OE Obres d'enginyeria
 - P Parcs i espais públics
 - S Elements singulars
 - AF Arquitectura funerària
 - IP Interès paisatgístic
 - JA Jaciment arqueològic

- CATEGORIA DE PROTECCIÓ I TIPUS DE BÉ**
- BCIN BCIL BPU
- EA i CA
 - BARP
 - BN
 - BAMP
 - BSE
- Limit del terme municipal
— Limit del Parc Montnegre-Corredor

Diputació Barcelona Àrea de Territori i Sostenibilitat

Gerència de Serveis d'Equipaments, Infraestructures Urbanes i Patrimoni Arquitectònic

Servei de Patrimoni Arquitectònic Local

Títol del projecte


PLA ESPECIAL URBANÍSTIC DE PROTECCIÓ I CATÀLEG DEL PATRIMONI HISTÒRIC, ARQUITECTÒNIC I AMBIENTAL DEL MUNICIPI D'ARENYS DE MUNT

Localització

Municipi i Comarca
ARENYS DE MUNT, EL MARESME
Protegit

Títol del pla


IDENTIFICACIÓ DELS BENS

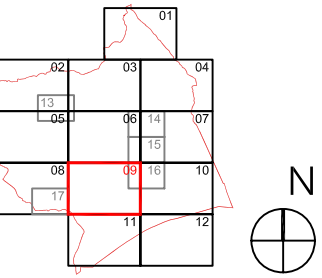

Data: Setembre 2018 Escala: 1/5000 Núm. pla: 09

L'autor del PEUPJC Vist i pla

Jaume Serra Mañá Arquitecte Cap de la Secció Tècnica d'Investigació, Catalogació i Difusió

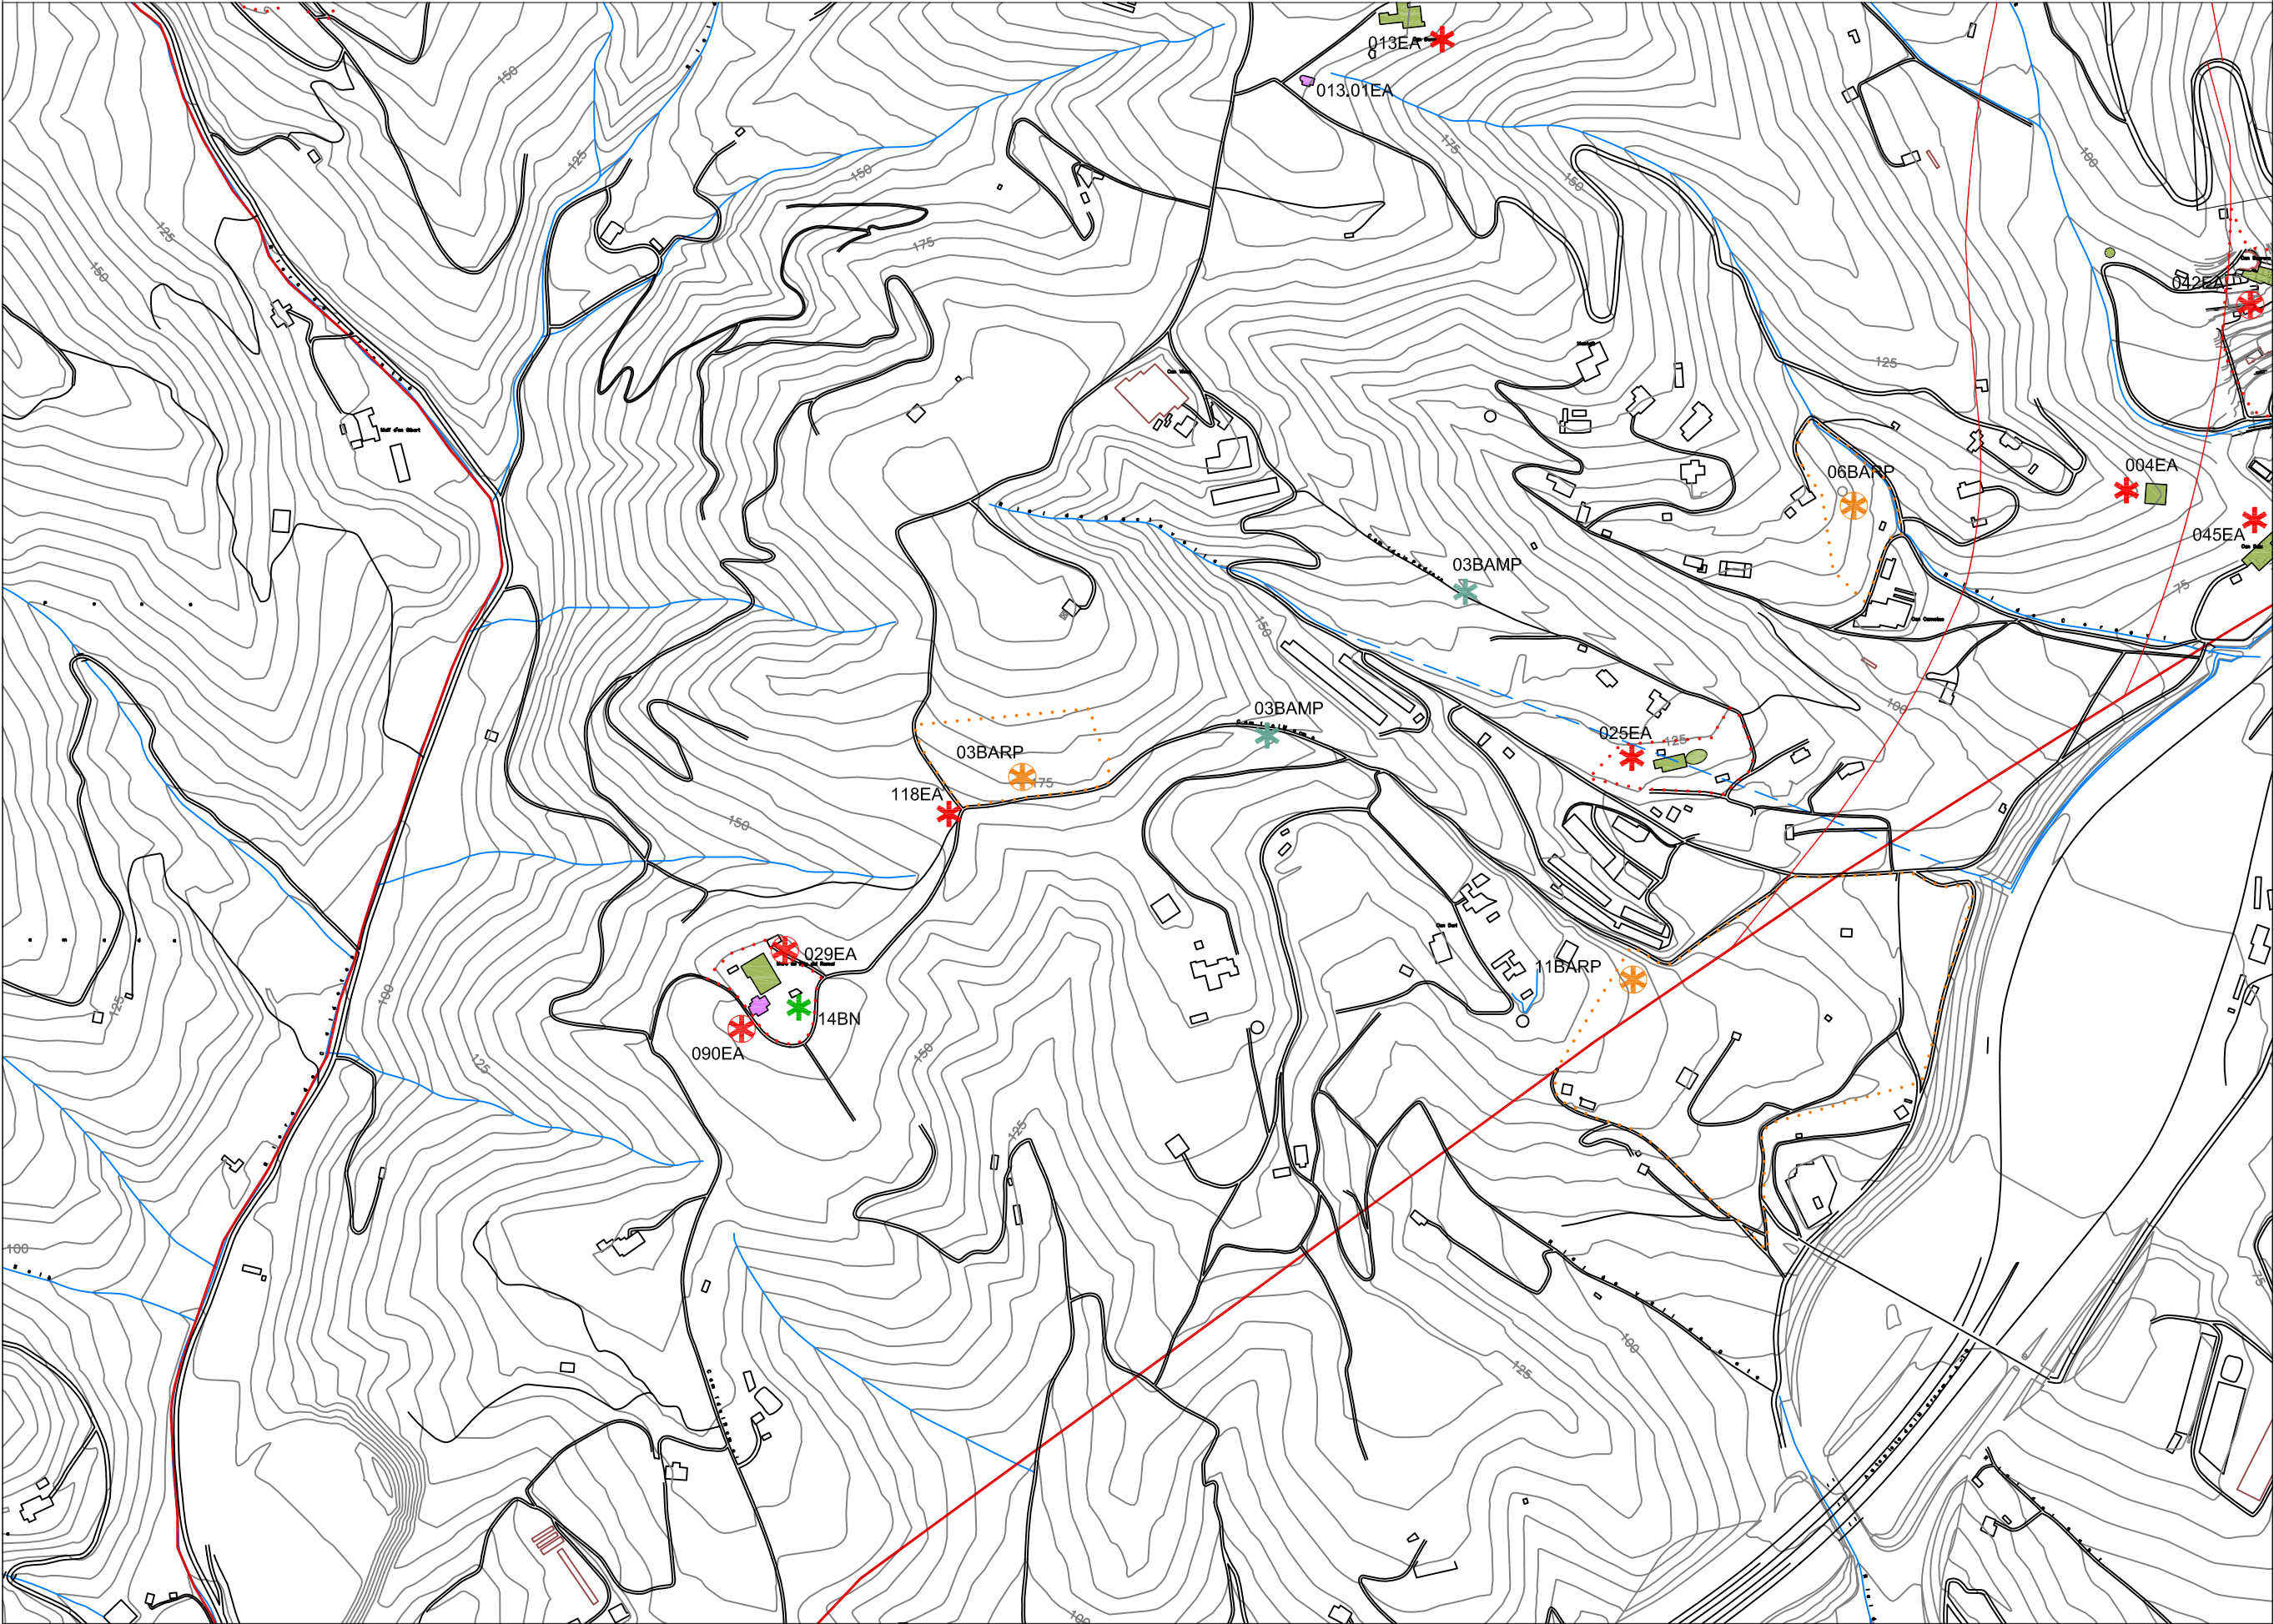

- TIPUS FUNCIONALS**
- ARRu Arquitectura residencial rural
 - ARU Arquitectura rural
 - ARUr Arquitectura residencial urbana
 - AP/E Arquitectura pública i equipaments
 - AR Arquitectura religiosa
 - AI Arquitectura Industrial
 - OE Obres d'enginyeria
 - P Parcs i espais públics
 - S Elements singulars
 - AF Arquitectura funerària
 - IP Interès paisatgístic
 - JA Jaciment arqueològic

- CATEGORIA DE PROTECCIÓ I TIPUS DE BÉ**
- BCIN BCIL BPU
- EA i CA
 - BARP
 - BN
 - BAMP
 - BSE
- Límit del terme municipal
— Límit del Parc Montnegre-Corredor

Diputació Barcelona Àrea de Territori i Sostenibilitat

Gerència de Serveis d'Equipaments, Infraestructures Urbanes i Patrimoni Arquitectònic

Servei de Patrimoni Arquitectònic Local


PLA ESPECIAL URBANÍSTIC DE PROTECCIÓ I CATÀLEG DEL PATRIMONI HISTÒRIC, ARQUITECTÒNIC I AMBIENTAL DEL MUNICIPI D'ARENYS DE MUNT

Localització

Municipi i Comarca:
ARENYS DE MUNT, EL MARESME

Projecció:


Identificació dels béns

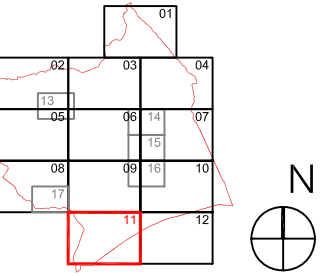

Data: Setembre 2018 Escala: 1/5000 Núm. plànol: 11

L'autor del PEUPJC: Jaume Serra Mañà Arquitecte

Vist i pleu: Cap de la Secció Tècnica d'Investigació, Catalogació i Difusió

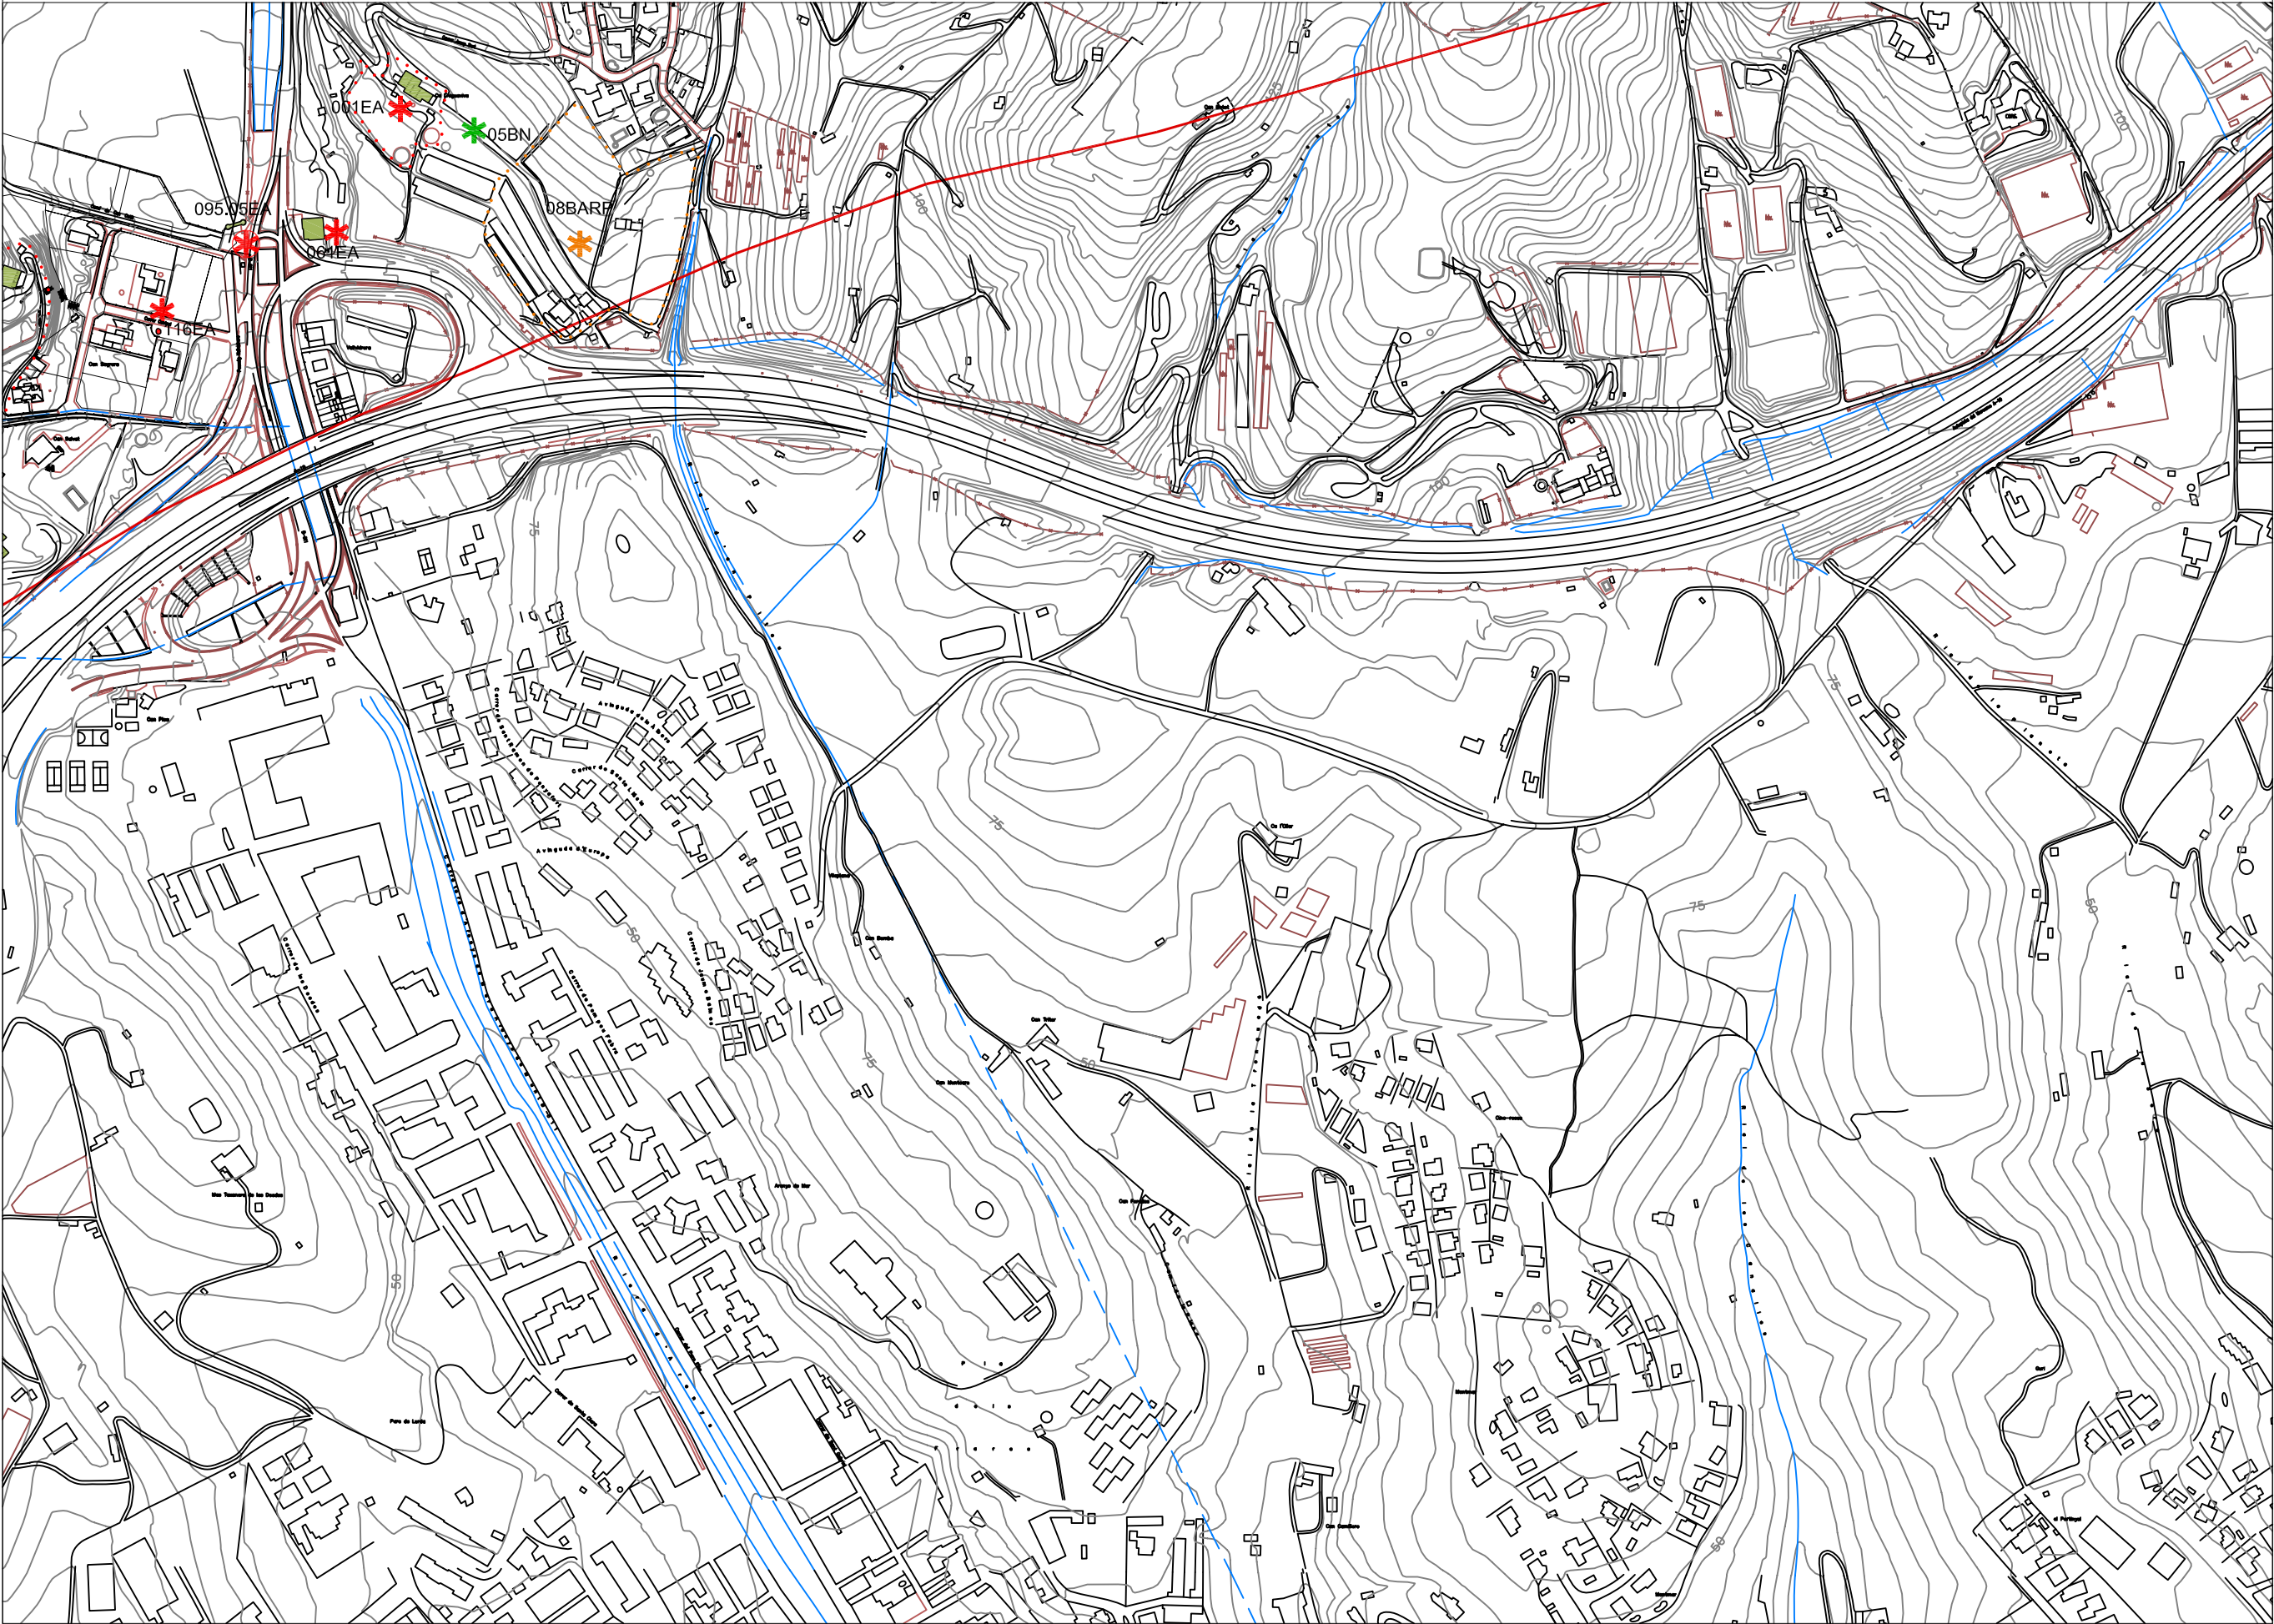

- TIPUS FUNCIONALS**
- ARRu Arquitectura residencial rural
 - ARU Arquitectura rural
 - ARUr Arquitectura residencial urbana
 - AP/E Arquitectura pública i equipaments
 - AR Arquitectura religiosa
 - AI Arquitectura Industrial
 - OE Obres d'enginyeria
 - P Parcs i espais públics
 - S Elements singulars
 - AF Arquitectura funerària
 - IP Interès paisatgístic
 - JA Jaciment arqueològic

- CATEGORIA DE PROTECCIÓ I TIPUS DE BÉ**
- BCIN BCIL BPU
- EA i CA
 - BARP
 - BN
 - BAMP
 - BSE
- Límit del terme municipal
— Límit del Parc Montnegre-Corredor

Diputació Barcelona Àrea de Territori i Sostenibilitat

Gerència de Serveis d'Equipaments, Infraestructures Urbanes i Patrimoni Arquitectònic

Servei de Patrimoni Arquitectònic Local

Títol del projecte


PLA ESPECIAL URBANÍSTIC DE PROTECCIÓ I CATÀLEG DEL PATRIMONI HISTÒRIC, ARQUITECTÒNIC I AMBIENTAL DEL MUNICIPI D'ARENYS DE MUNT

Localització

Municipi i Comarca
ARENYS DE MUNT, EL MARESME

Títol del pla

IDENTIFICACIÓ DELS BENS

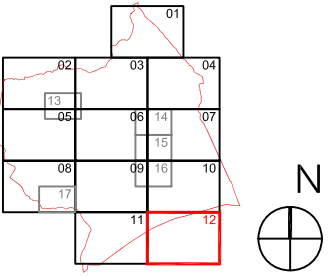


Data: Setembre 2018 Escala: 1/5000 Núm. pla: 12

L'autor del PEU/PC Vist i pla

Jaume Serra Mañá Arquitecte Cap de la Secció Tècnica d'Investigació, Catalogació i Difusió



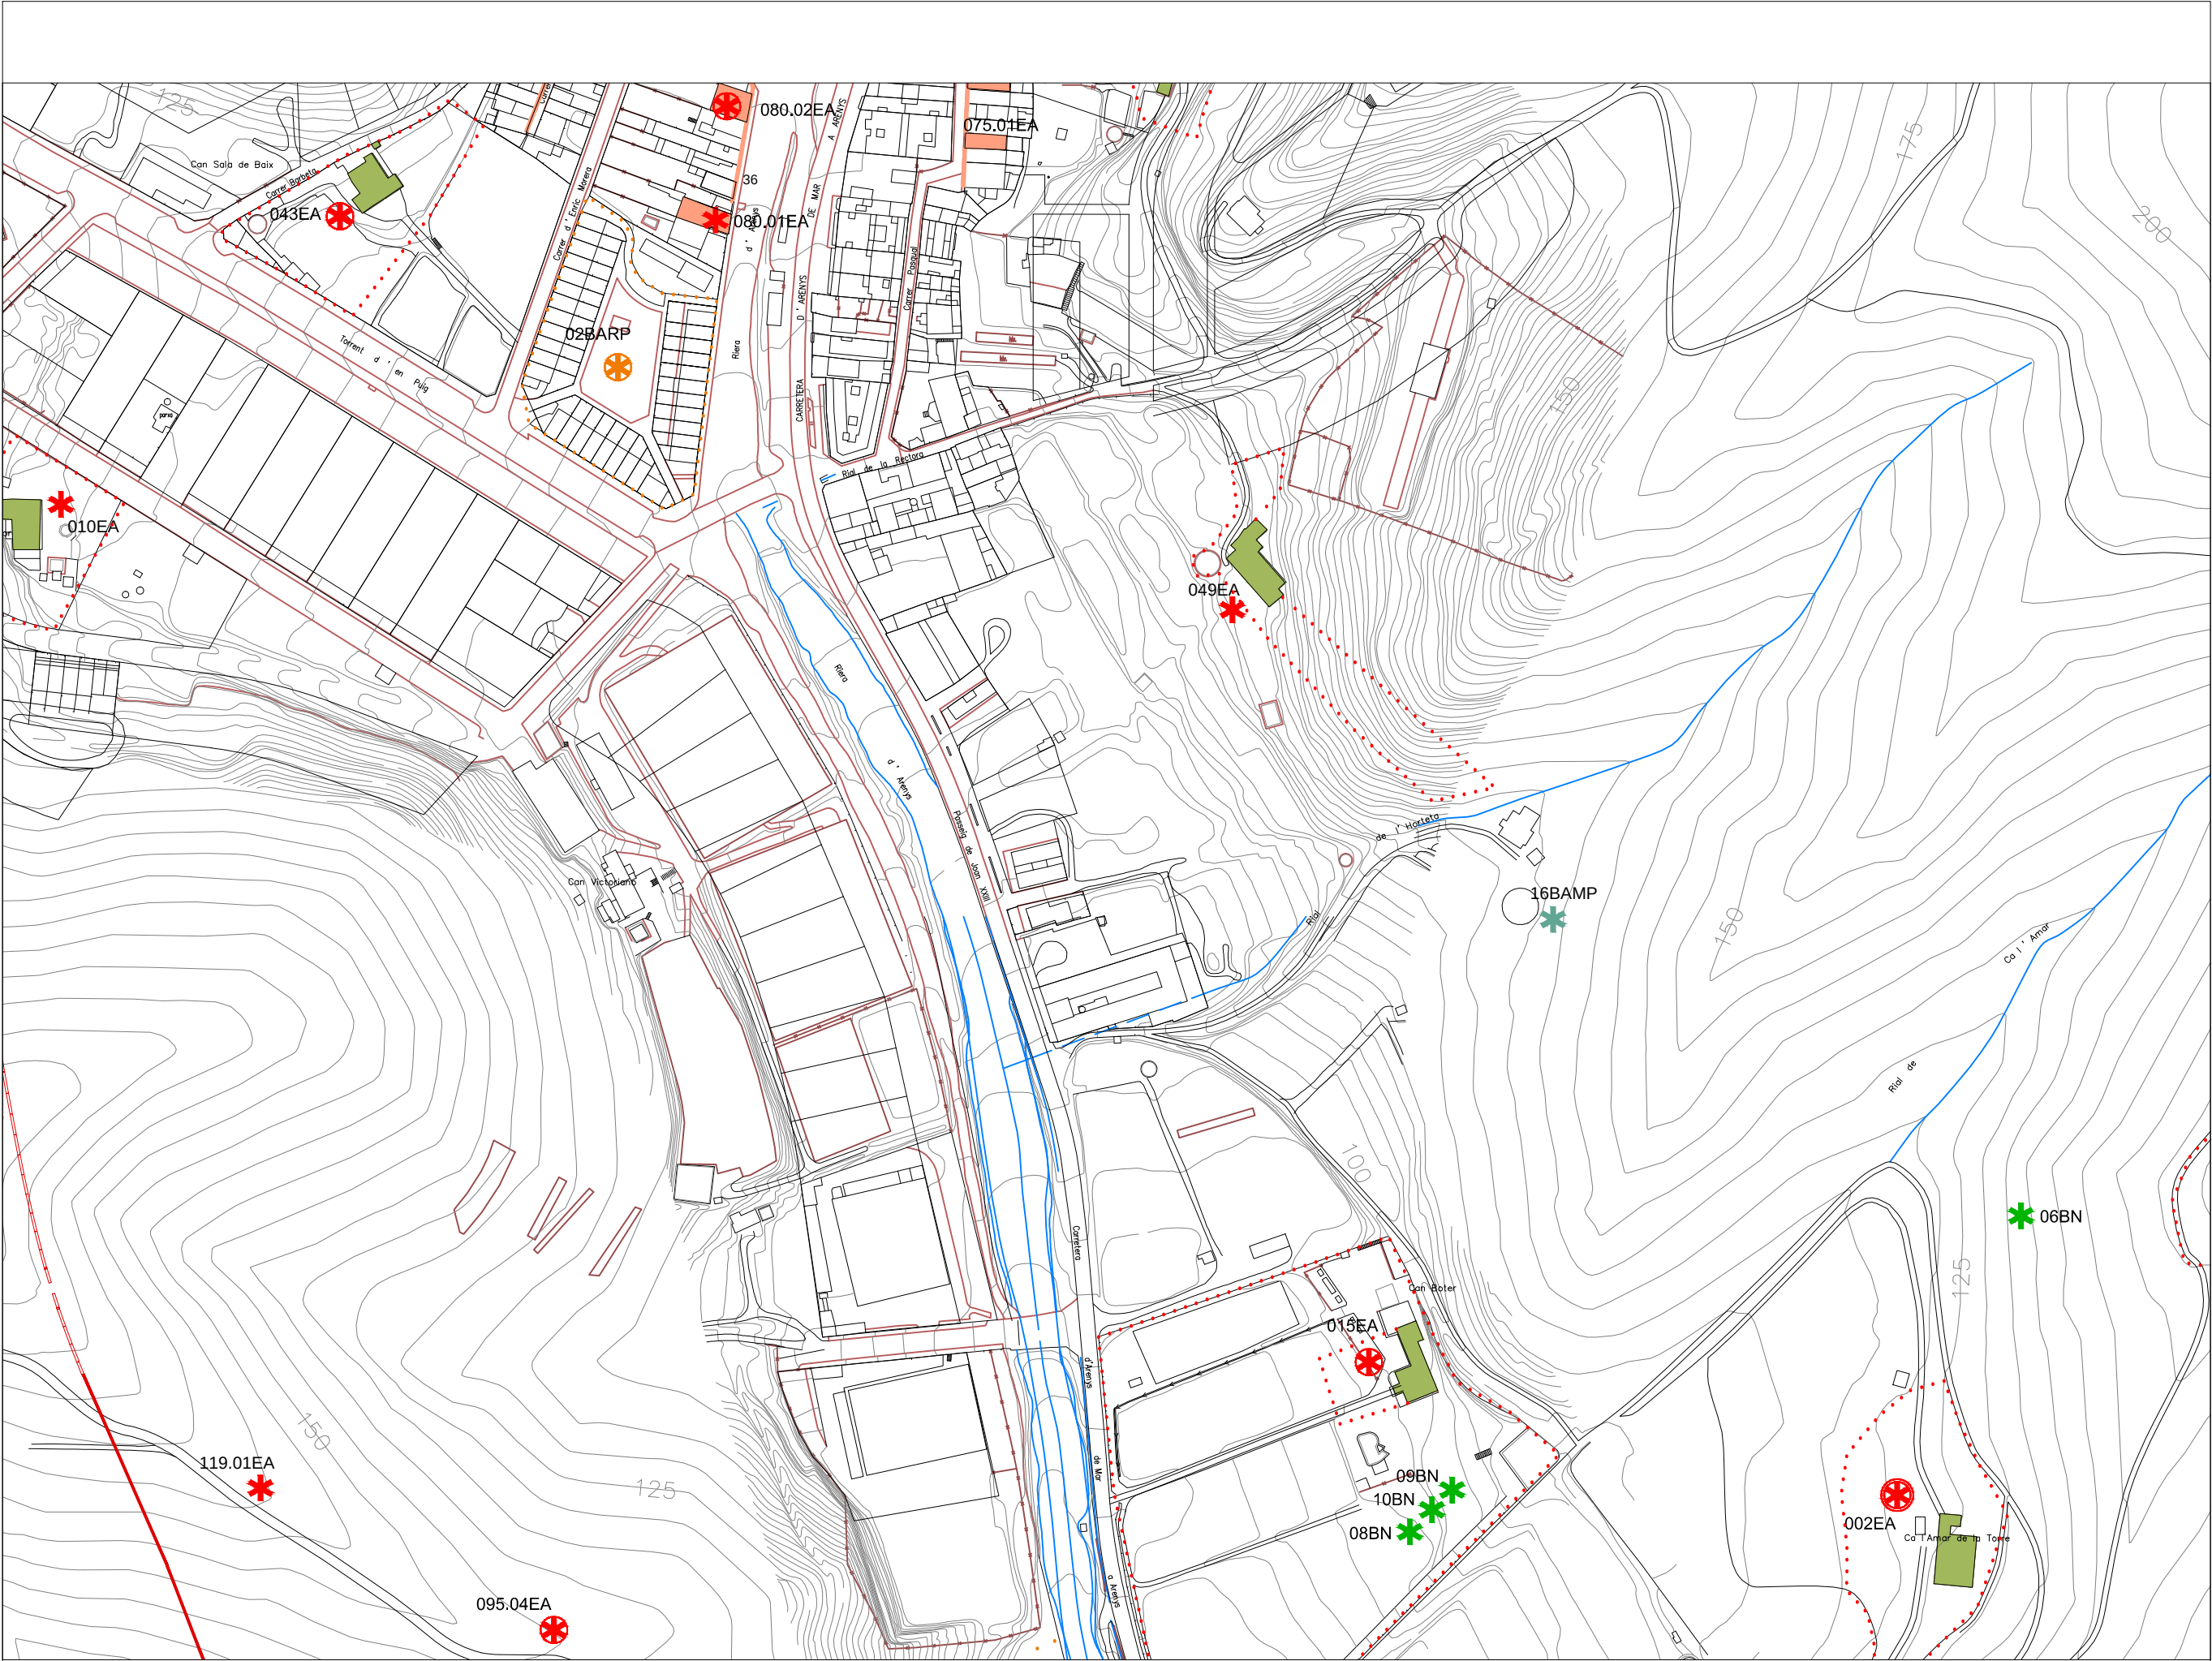

- TIPUS FUNCIONALS**
- ARRu Arquitectura residencial rural
 - ARU Arquitectura rural
 - ARUr Arquitectura residencial urbana
 - AP/E Arquitectura pública i equipaments
 - AR Arquitectura religiosa
 - AI Arquitectura industrial
 - OE Obres d'enginyeria
 - P Parcs i espais públics
 - S Elements singulars
 - AF Arquitectura funerària
 - IP Interès paisatgístic
 - JA Jaciment arqueològic

- CATEGORIA DE PROTECCIÓ I TIPUS DE BÉ**
- | BCIN | BCIL | BPU | |
|------|------|-----|---------|
| | | | EA i CA |
| | | | BARP |
| | | | BN |
| | | | BAMP |
| | | | BSE |
- Límit del terme municipal
— Límit del Parc Montnegre-Corredor

Diputació Barcelona | Àrea de Territori i Sostenibilitat

Gerència de Serveis d'Equipaments, Infraestructures Urbanes i Patrimoni Arquitectònic

Servei de Patrimoni Arquitectònic Local

Títol del projecte

PLA ESPECIAL URBANÍSTIC DE PROTECCIÓ I CATÀLEG DEL PATRIMONI HISTÒRIC, ARQUITECTÒNIC I AMBIENTAL DEL MUNICIPI D'ARENYS DE MUNT


Localització

Municipi i Comarca
ARENYS DE MUNT, EL MARESME

Propietat

Títol del plànol

IDENTIFICACIÓ DELS BÉNS

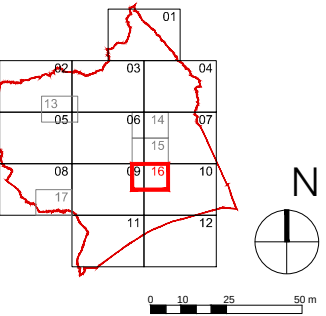

Data: **Setembre 2018**

Escala: **1/2500**


Núm. plànol: **16**

L'autor del PEUPIC

Visi i plau

Jaume Serra Malla
Arquitecte

Cap de la Secció Tècnica d'Investigació, Catalogació i Difusió

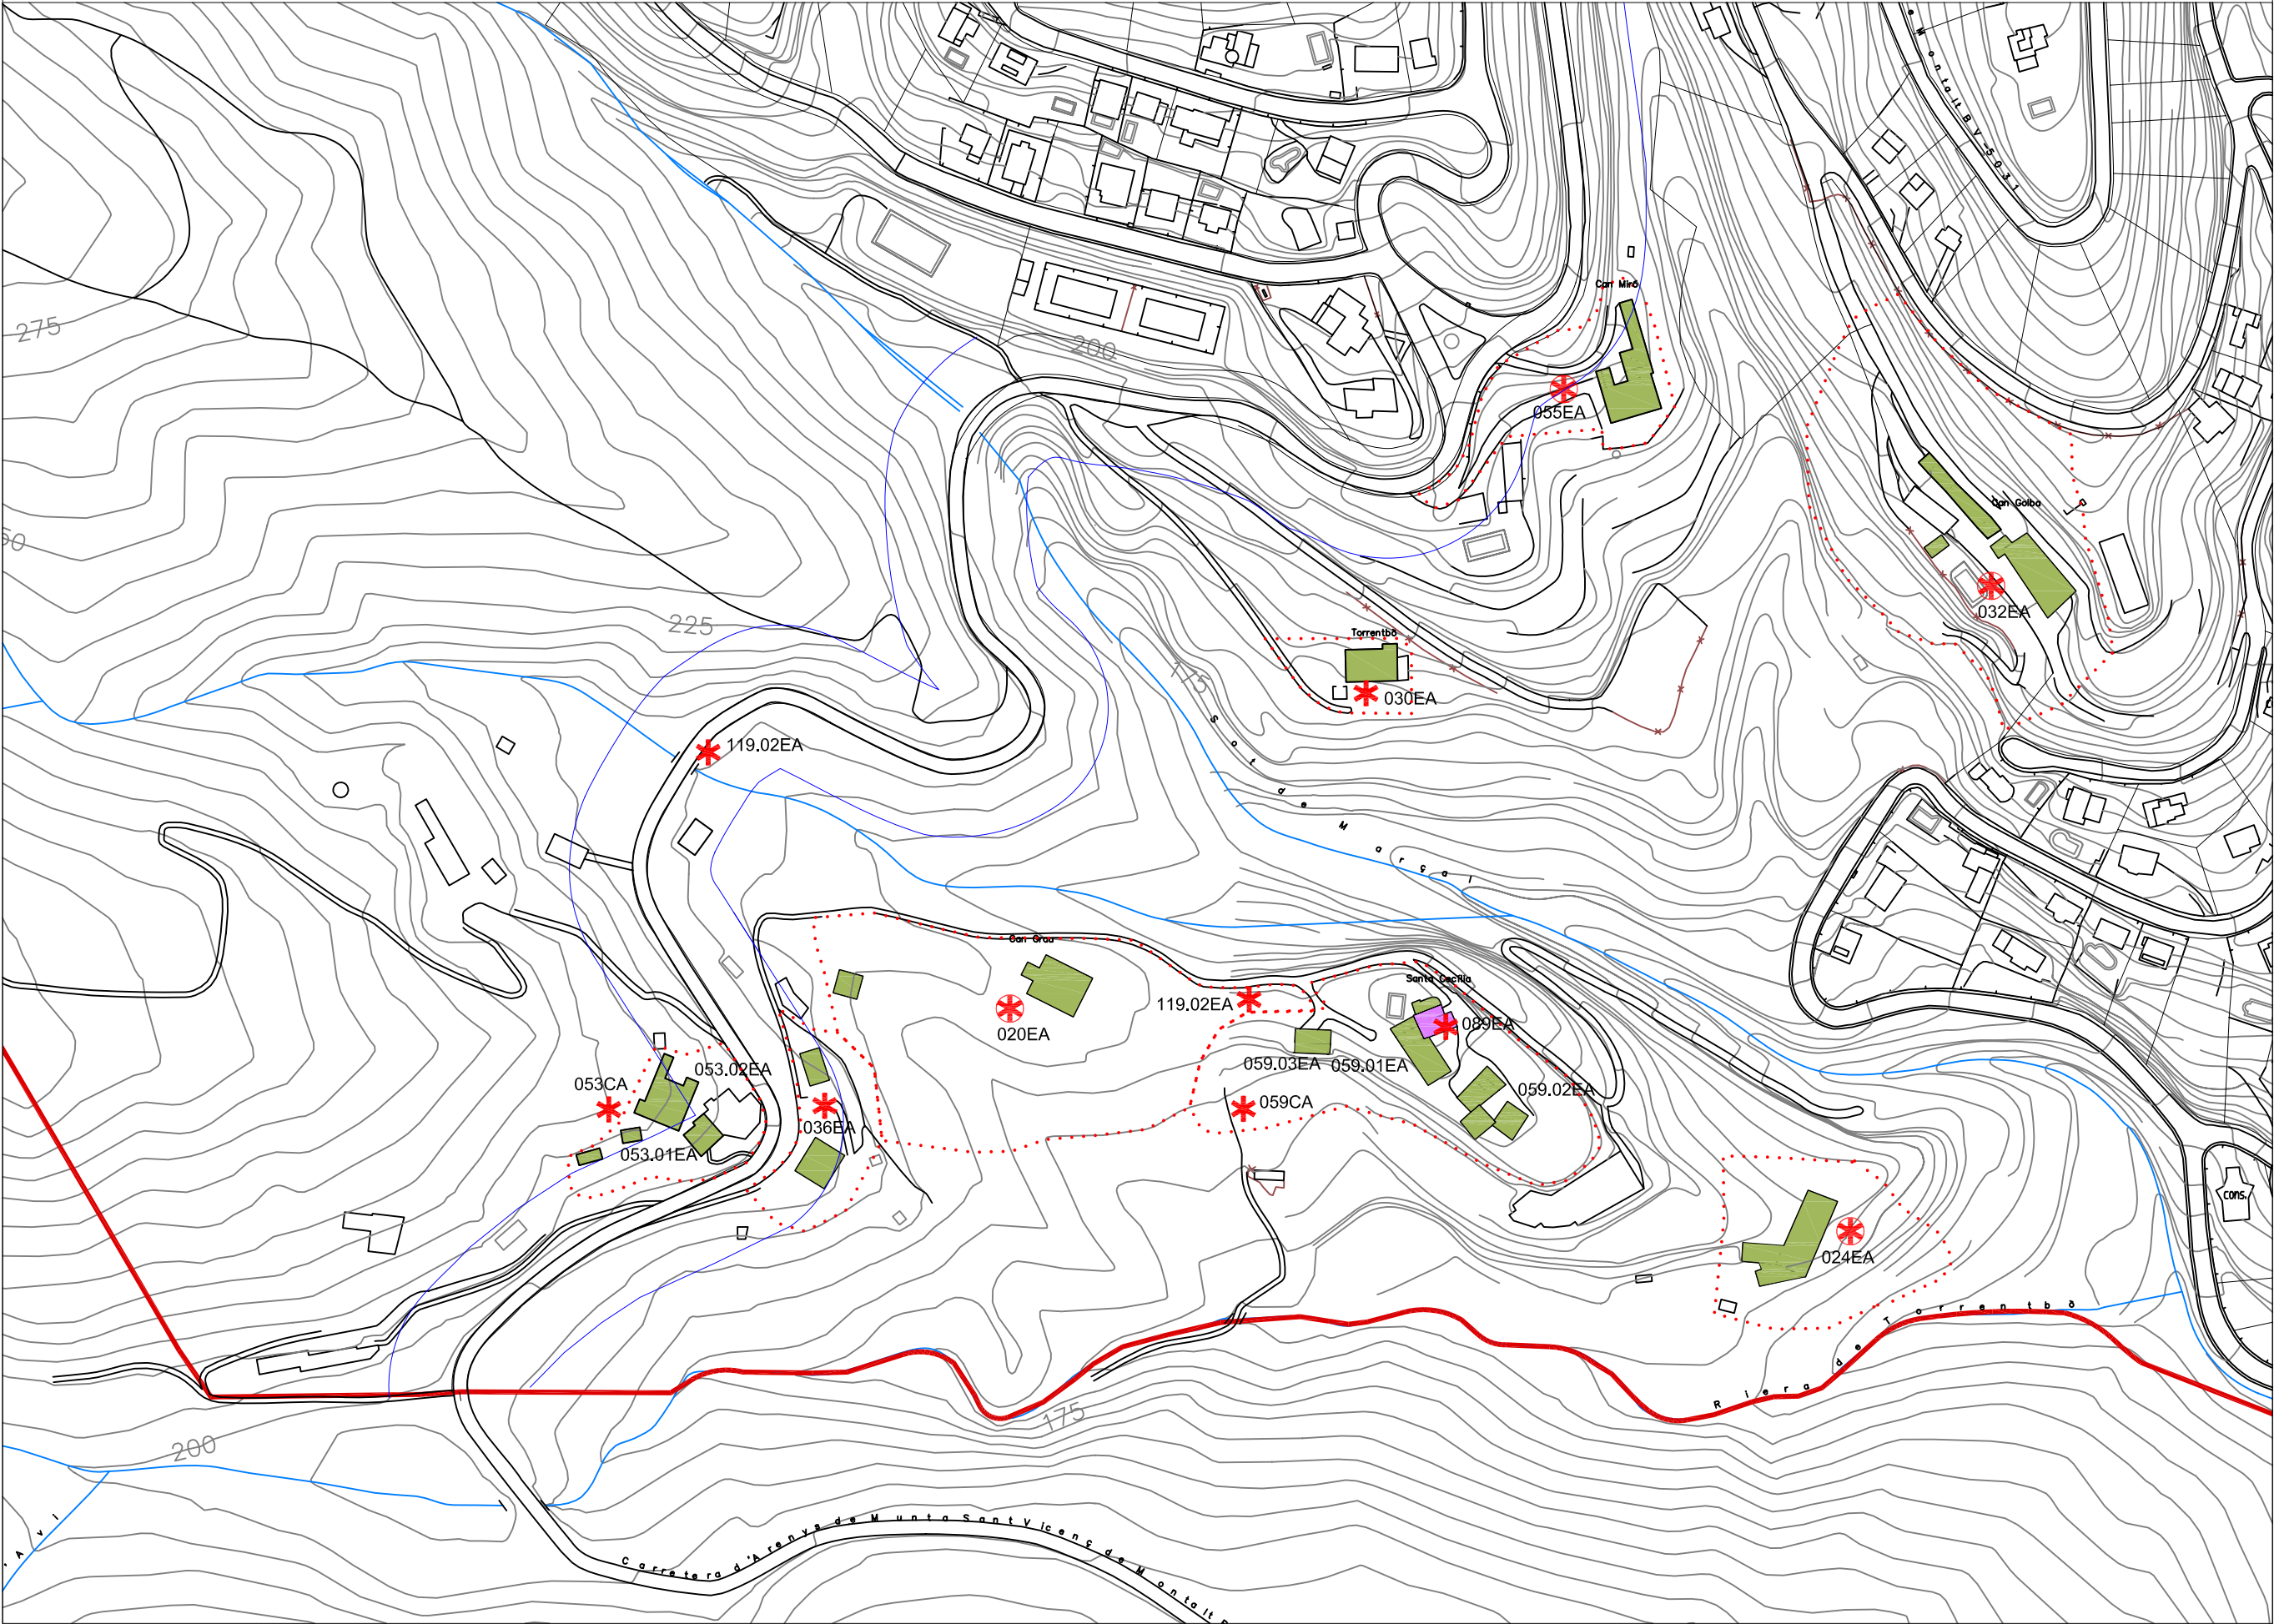

- TIPUS FUNCIONALS**
- ARRu Arquitectura residencial rural
 - ARU Arquitectura rural
 - ARUr Arquitectura residencial urbana
 - AP/E Arquitectura pública i equipaments
 - AR Arquitectura religiosa
 - AI Arquitectura Industrial
 - OE Obres d'enginyeria
 - P Parcs i espais públics
 - S Elements singulars
 - AF Arquitectura funerària
 - IP Interès paisatgístic
 - JA Jaciment arqueològic

- CATEGORIA DE PROTECCIÓ I TIPUS DE BÉ**
- BCIN BCIL BPU
- EA i CA
 - BARP
 - BN
 - BAMP
 - BSE
- Limit del terme municipal
- Limit del Parc Montnegre-Corredor

Diputació Barcelona Àrea de Territori i Sostenibilitat

Gerència de Serveis d'Equipaments, Infraestructures Urbanes i Patrimoni Arquitectònic

Servei de Patrimoni Arquitectònic Local


Pla Especial Urbanístic de Protecció i Catàleg del Patrimoni Històric, Arquitectònic i Ambiental del Municipi d'Arenys de Munt

Localització

Municipi i Comarca: ARENYS DE MUNT, EL MARESME

Propietat:

Identificació dels béns

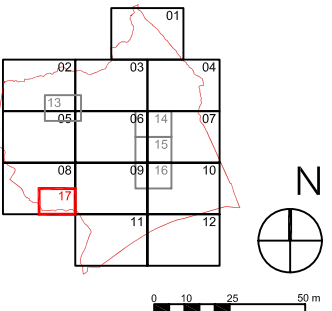

Data: Setembre 2018 Escala: 1/2500 Num. plànol: 17

L'autor del PEUPJC: Jaume Serra Mañá Arquitecte

Vist i pla: Cap de la Secció Tècnica d'Investigació, Catalogació i Difusió



- TIPUS FUNCIONALS**
- ARRu Arquitectura residencial rural
 - ARU Arquitectura rural
 - ARUr Arquitectura residencial urbana
 - APIE Arquitectura pública i equipaments
 - AR Arquitectura religiosa
 - AI Arquitectura industrial
 - OE Obres d'enginyeria
 - P Parcs i espais públics
 - S Elements singulars
 - AF Arquitectura funerària
 - IP Interès paisatgístic
 - JA Jaciment arqueològic

CATEGORIA DE PROTECCIÓ I TIPUS DE BÉ

- BCIN BCIL BPU
- EA i CA
- BARP
- BN
- BAMP
- BSE

- Límit del terme municipal
- Límit del Parc Montnegre-Corredor

Diputació de Barcelona | Àrea de Territori i Sostenibilitat

Gerència de Serveis d'Equipaments, Infraestructures Urbanes i Patrimoni Arquitectònic

Servei de Patrimoni Arquitectònic Local

PLA ESPECIAL URBANÍSTIC DE PROTECCIÓ I CATÀLEG DEL PATRIMONI HISTÒRIC, ARQUITECTÒNIC I AMBIENTAL DEL MUNICIPI D'ARENYS DE MUNT

Localització:

Municipi Comarca: ARENYS DE MUNT, EL MARESME

Propietat:

Títol del projecte:

IDENTIFICACIÓ DELS BÉNS

N

0 40 200 400 m

Data: Setembre 2018 Escala: 1/10000 Num. plànol: 00

L'autor del PEURD: VÍCTOR IGLESIAS

Jaume Serra Malla Arquitecte Cap de la Secció Tècnica d'Investigació, Catalogació i Difusió